


GYÖNGYÖSPATA VÁROS
TELEPÜLÉSRENDEZÉSI TERVE
ORSZÁG SZERKEZETI TERVE OTrT RÉSZLET
M 1:40 000

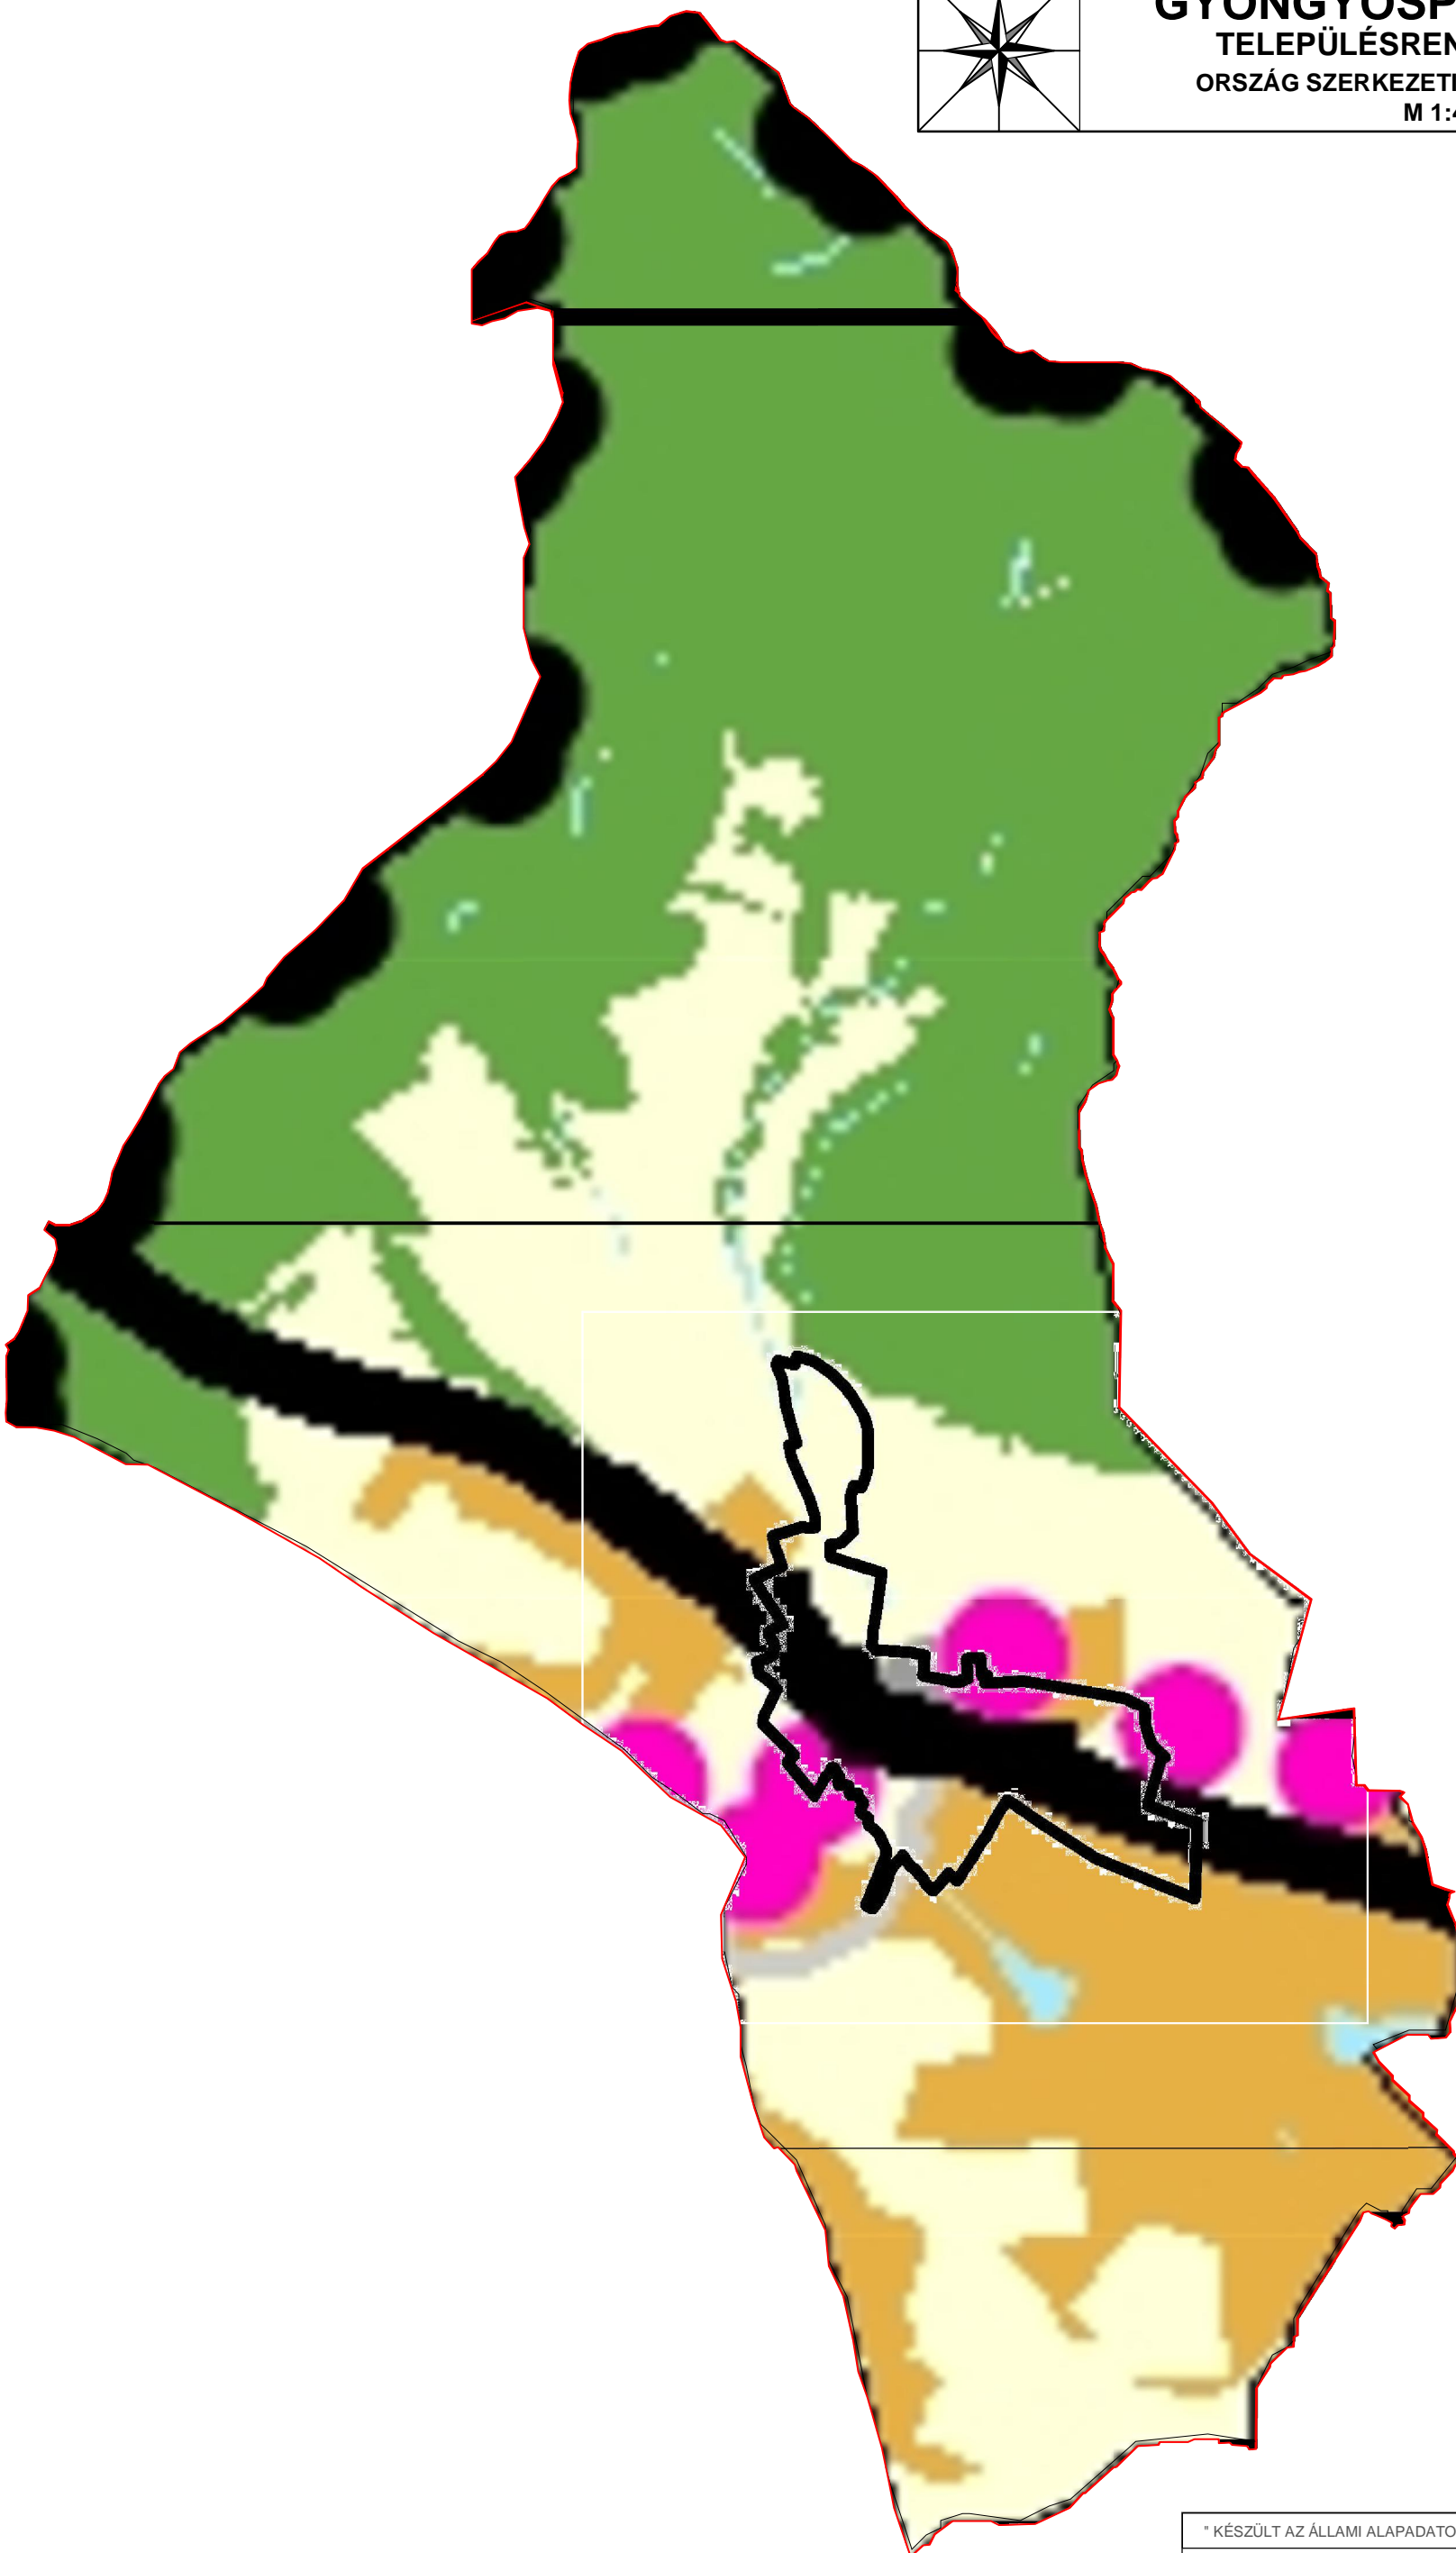

| SZERKEZETI ELEMEK | |
|-------------------|---|
| [Green] | OTrT - ERDŐGAZDÁLKODÁSI TERESÉG |
| [Yellow] | OTrT - MEZŐGAZDASÁGI TERESÉG |
| [Orange] | OTrT - VEGETÁCIÓS TERLETTREHASZNÁLÁSI TERESÉG |
| [Blue] | OTrT - VÍZGAZDÁLKODÁSI TERESÉG |
| [Light Blue] | OTrT - TELEPÜLÉSI TERESÉG |
| [Pink] | OTrT - VILÁGOS KÉREMPÁRUT-FŐKÖZMŰTÁRSZÁLLÓZATI ELEMEK |
| [Black] | FŐÚT |
| [Grey] | BURKOLT ÚT |

| | | | |
|--|---|--------------------|----------------------------------|
| " KÉSZÜLT AZ ÁLLAMI ALAPADATOK ALAPJÁN " | | | |
| T4 TERV TISZÁNTÚLI TERÜLETERVEZŐ IRODA BT 4029 DEBRECEN LÓRÁNTFFY UTCA 25. T/F:(0620)384-38-50 | | | |
| megrendelő: | GYÖNGYÖSPATA VÁROS ÖNKORMÁNYZATI HIVATALA 3035 Gyöngyöspata, Fő út 65. | dátum: | 2016. 05. |
| terv: | GYÖNGYÖSPATA TELEPÜLÉSRENDEZÉSI TERVE | M 1 : 40 000 | OTrT-1 m.szám: 10/2016 |
| fájl: | OTrT IGAZODÁS TERVLAP - ORSZÁG SZERKEZETI TERVE - OTrT RÉSZLET | | |
| feladós tervező: | Köszeghy Ábel TT-09-0155 | tervező munkatárs: | Köszeghy Attila TT-09-0280 |
| | | tervező munkatárs: | Füzesi Attila |