


# GYÖNGYÖSPATA VÁROS

## TELEPÜLÉSRENDEZÉSI TERVE

KIVÁLÓ TERMŐHELYI ADOTTSÁGÚ ERDŐTERÜLET ÖVEZETE -  
ADATSZOLG. ALAPJÁN M 1:40 000

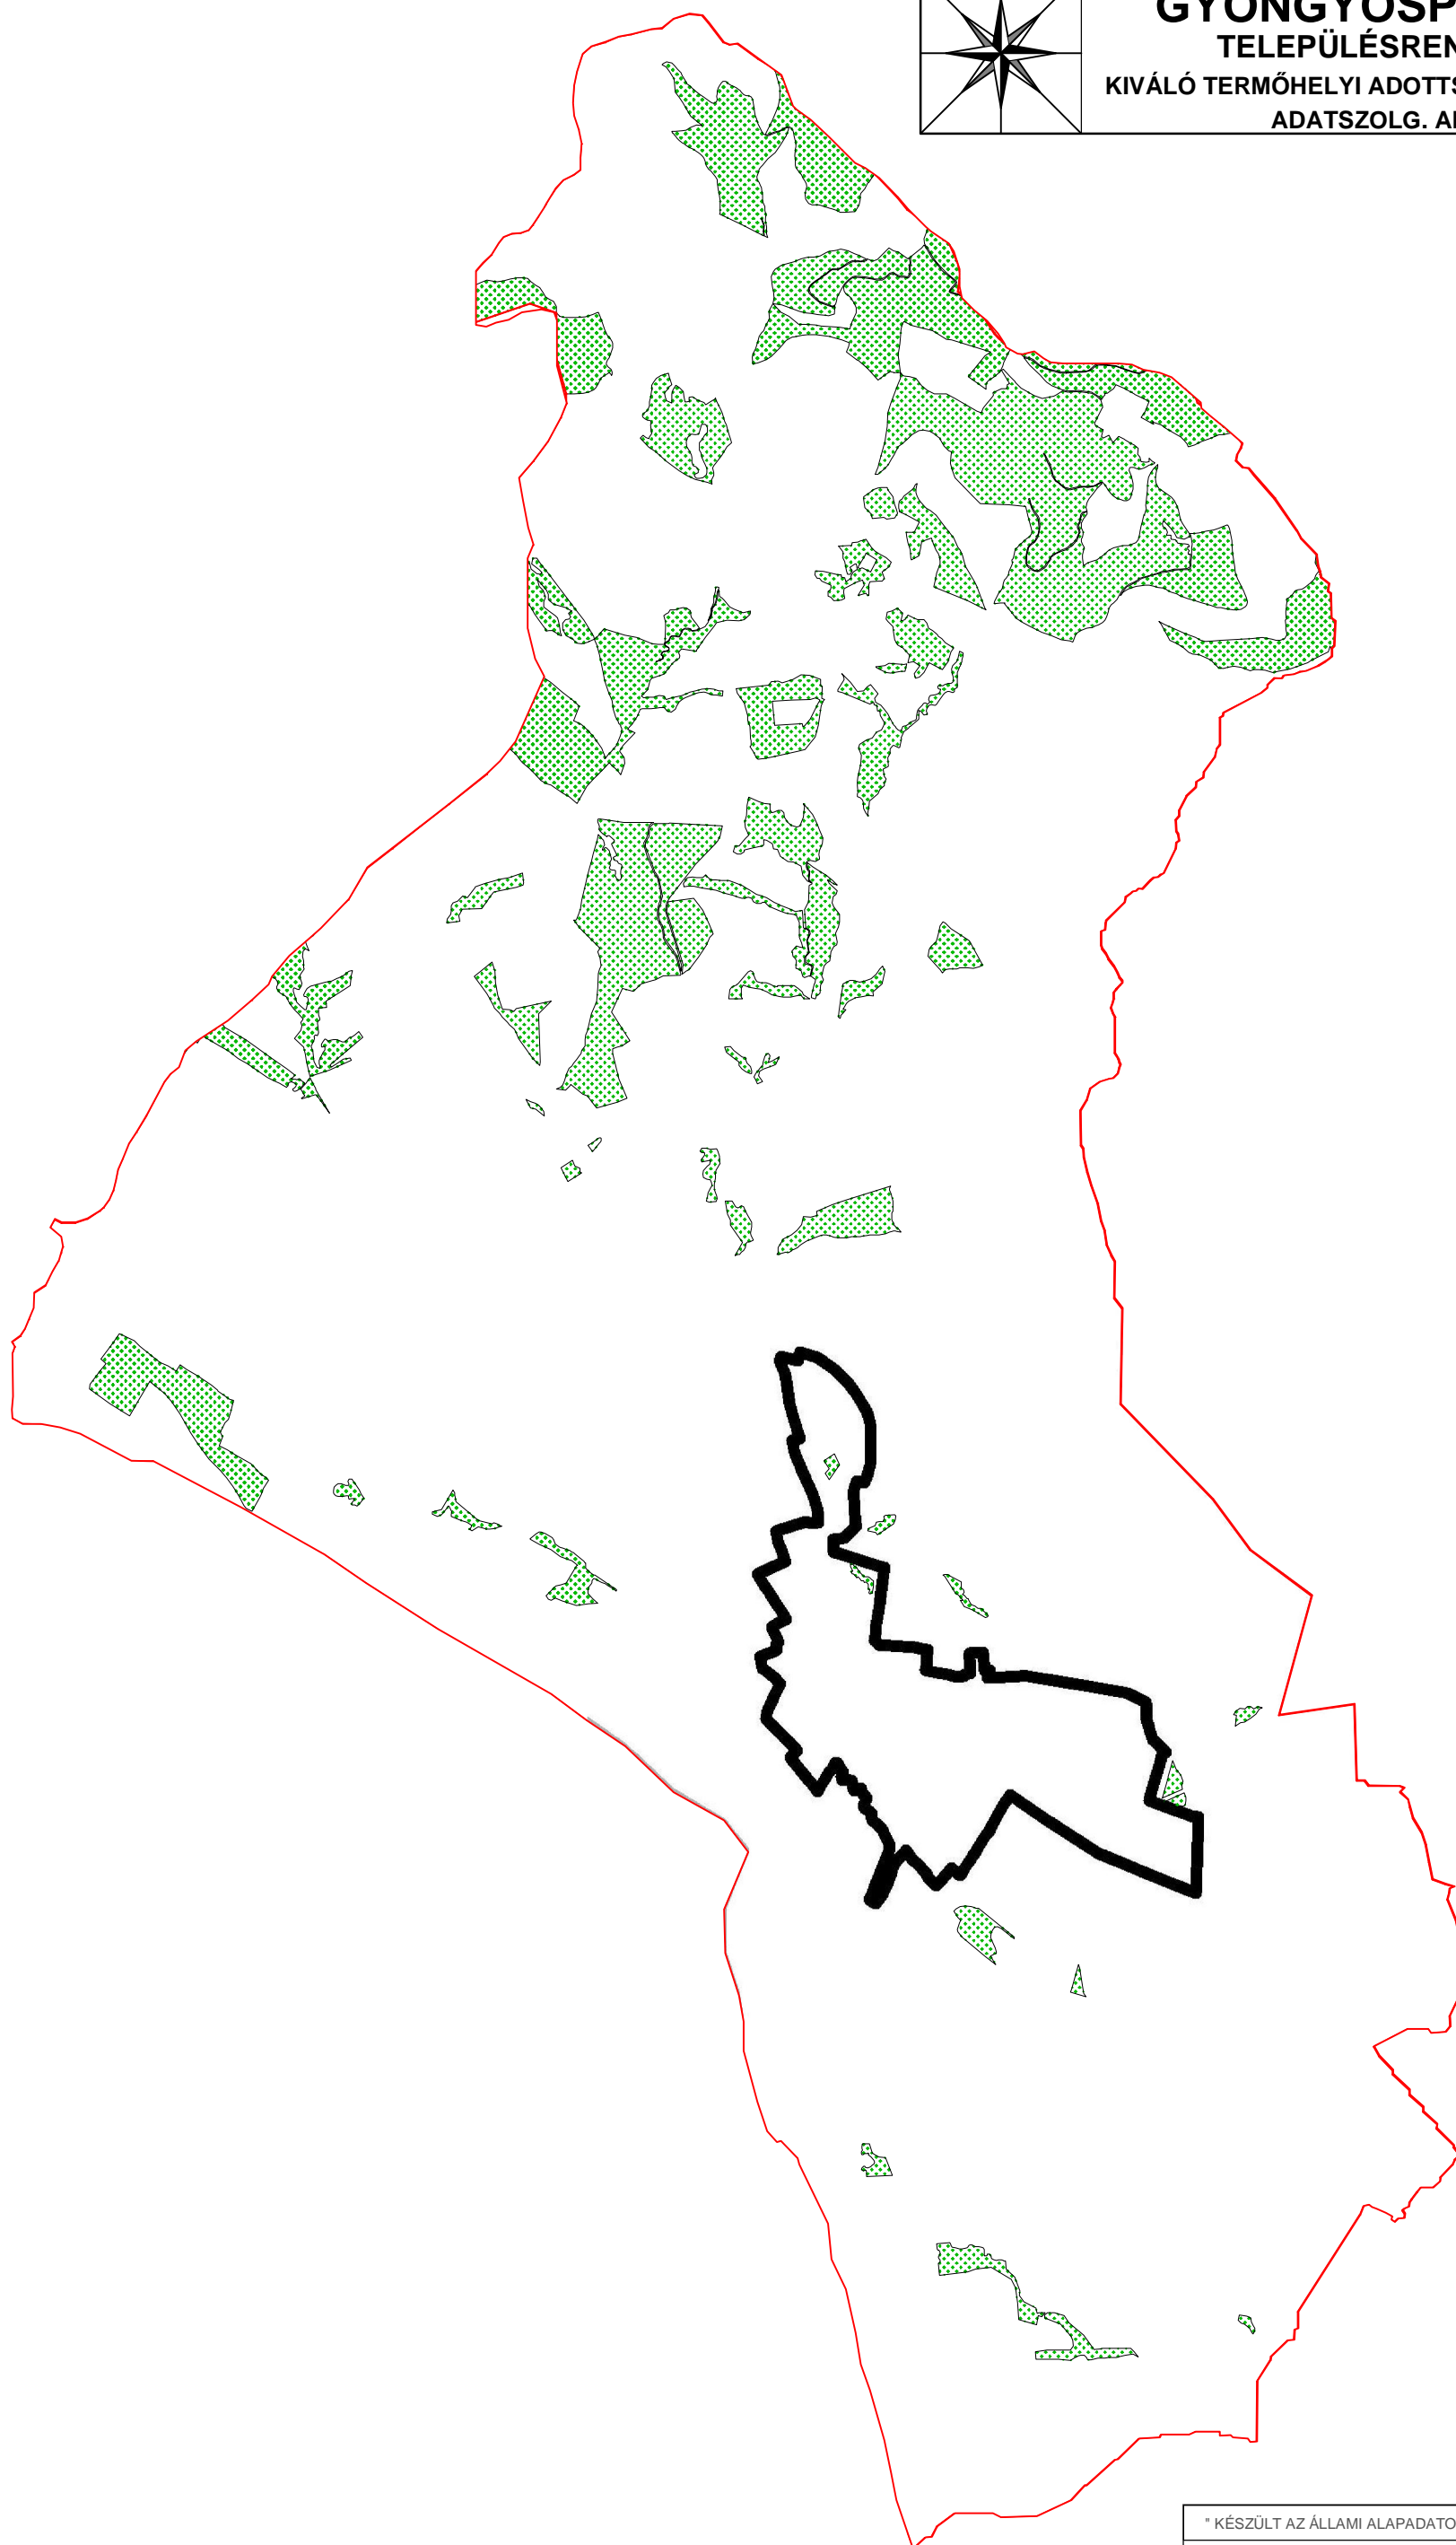

SZERKEZETI ELEMEK	
	KIVÁLÓ TERMŐHELYI ADOTTSÁGÚ ERDŐTERÜLET ÖVEZETE - ERDÉSZET - 2016

" KÉSZÜLT AZ ÁLLAMI ALAPADATOK ALAPJÁN "			
<b>T4 TERV</b> TISZÁNTÚLI TERÜLETERVEZŐ IRODA BT 4029 DEBRECEN LÓRÁNTFFY UTCA 25. T/F:(0620)384-38-50			
megrendelő:	GYÖNGYÖSPATA VÁROS ÖNKORMÁNYZATI HIVATALA 3035 Gyöngyöspata, Fő út 65.	dátum:	2016. 05.
terv:	GYÖNGYÖSPATA TELEPÜLÉSRENDEZÉSI TERVE	M 1 : 40 000	<b>OTrT-4-2</b> m.szám: 10/2016
fájl:	OTrT IGAZODÁS TERVLAP - KIVÁLÓ TERMŐHELYI ADOTTSÁGÚ ERDŐTERÜLET ÖVEZETE - 2016. - ADATSZ.		
felelős tervező:	Kőszeghy Ábel TT-09-0165	tervező munkatárs:	Kőszeghy Attila TT1-09-0280
		tervező munkatárs:	Füzesi Attila