


**GYÖNGYÖSPATA VÁROS**  
**TELEPÜLÉSRENDEZÉSI TERVE**  
**TÁJKÉPVÉDELMI SZEMPONTBÓL KIEMELTEN KEZELENDŐ**  
**TERÜLET ÖVEZETE OTrT RÉSZLET M 1:40 000**

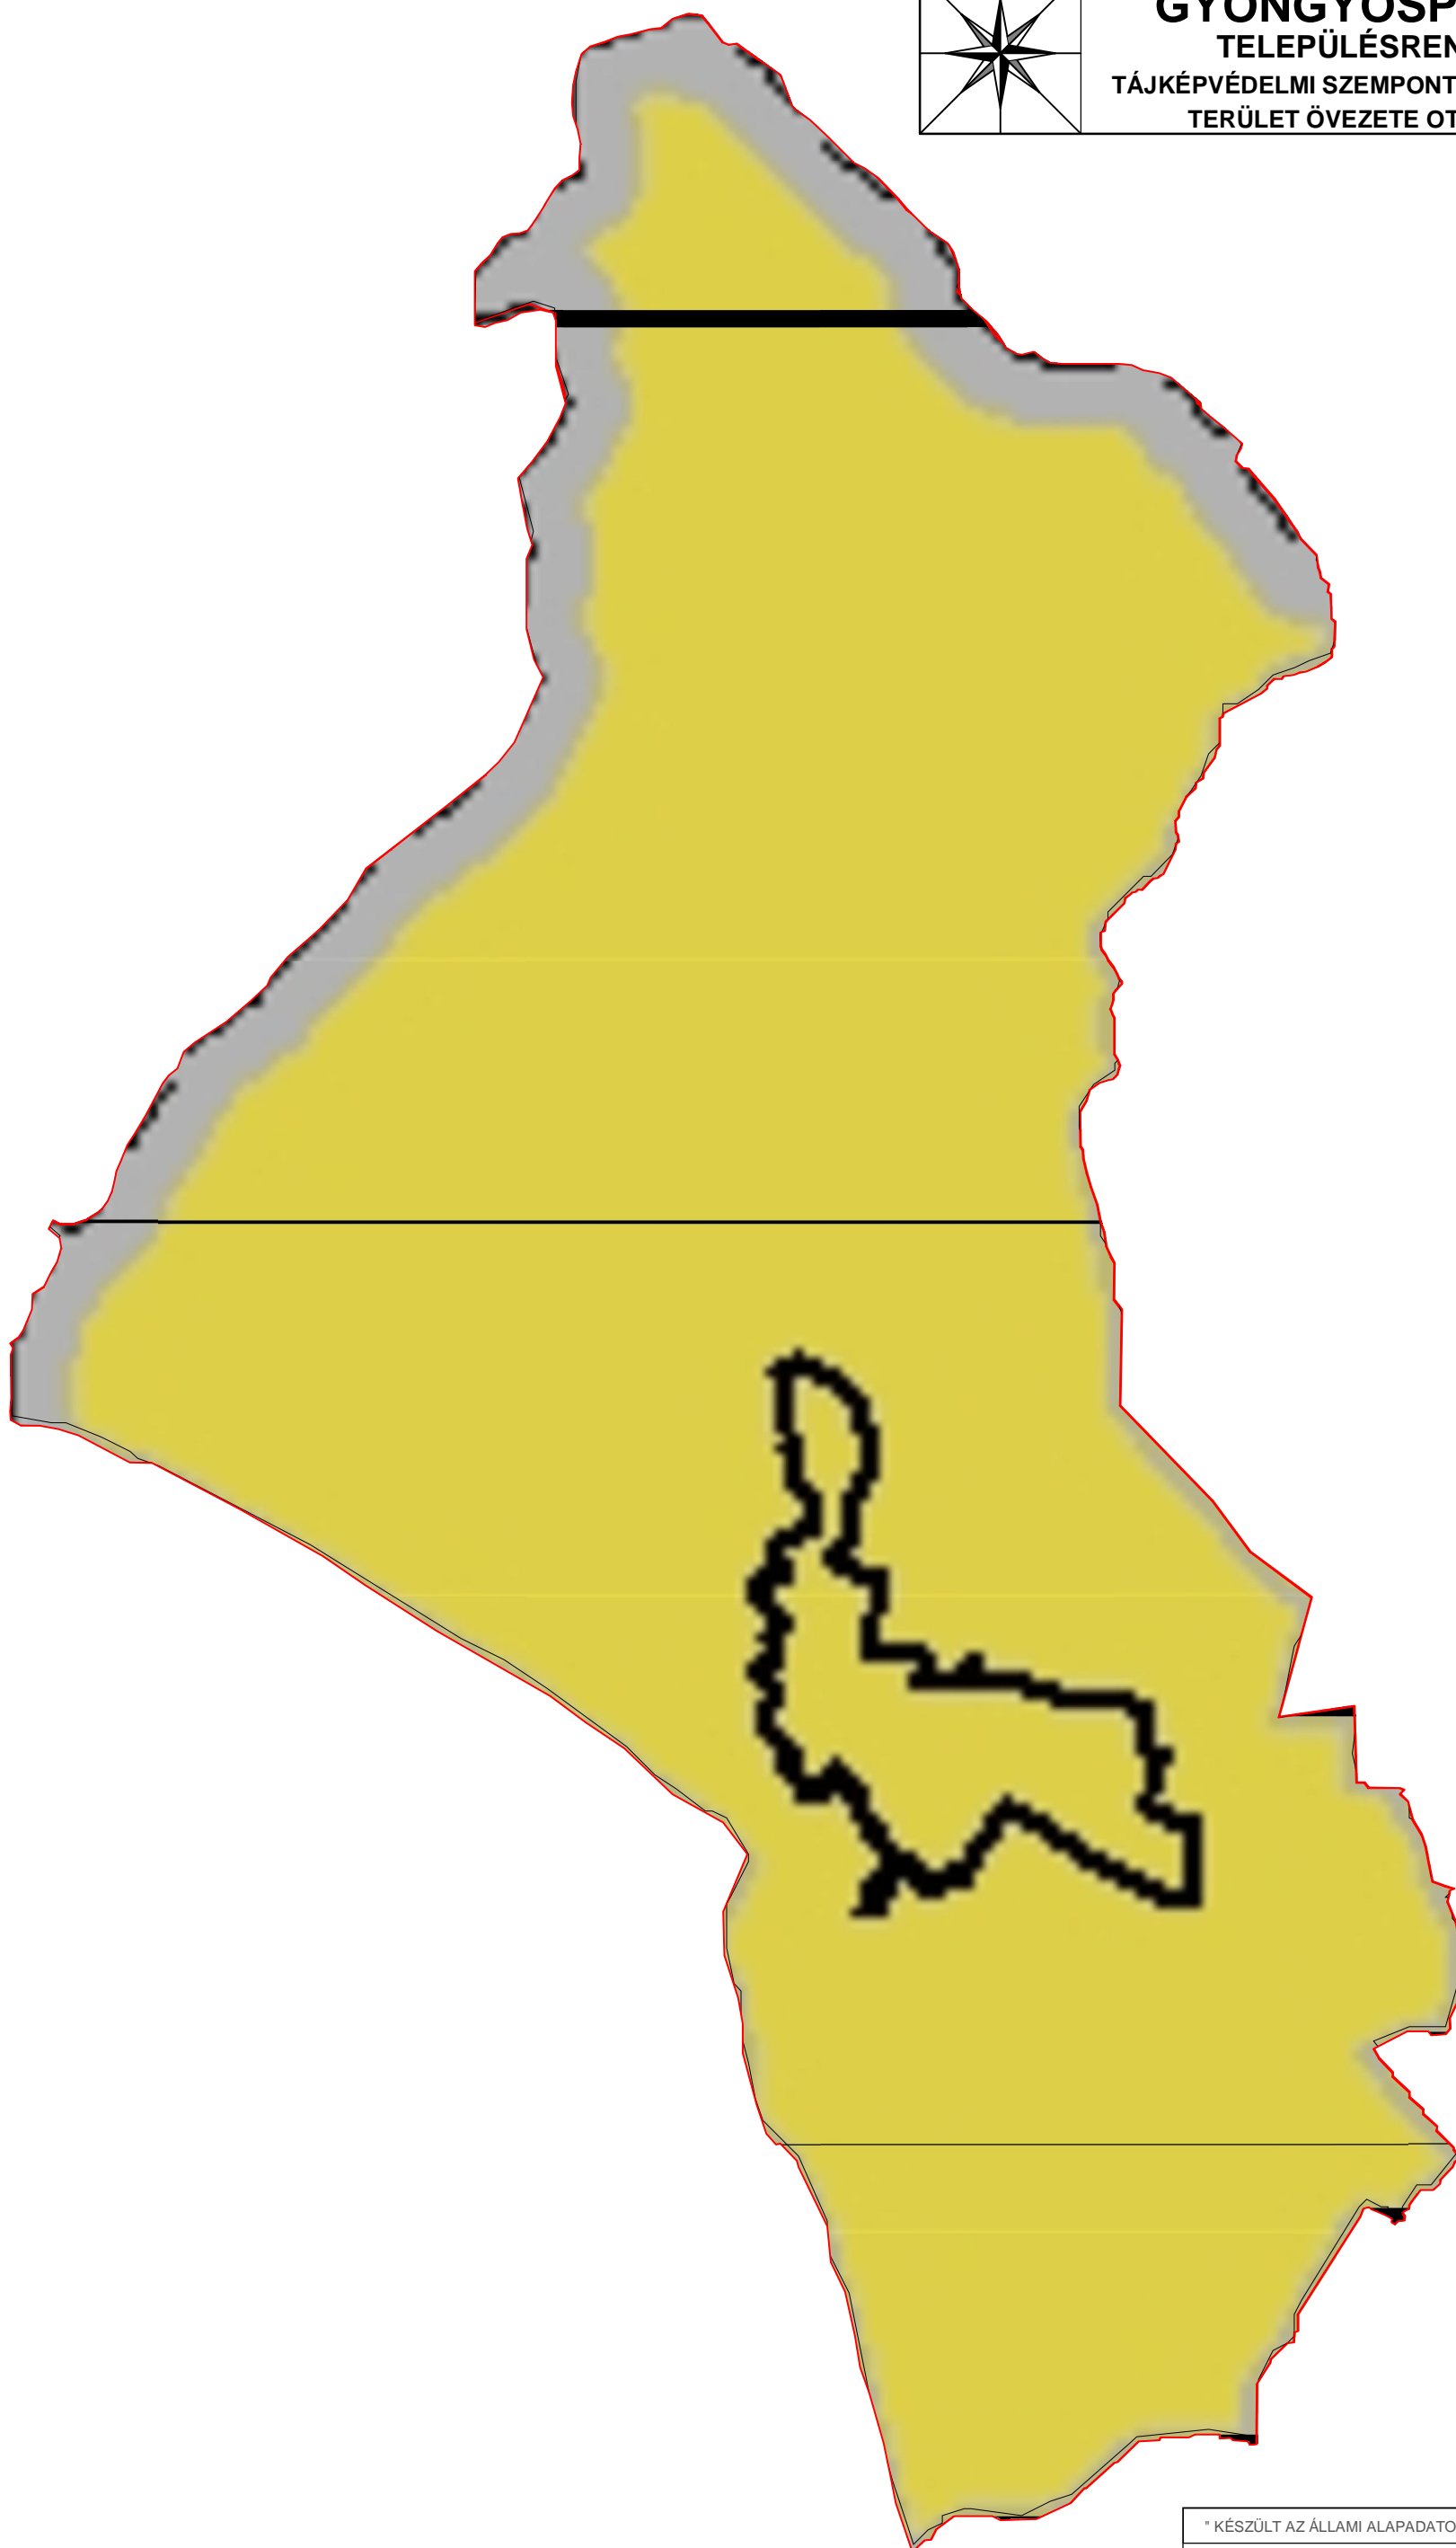

SZERKEZETI ELEMEK
TÁJKÉPVÉDELMI SZEMPONTBÓL KIEMELTEN KEZELENDŐ TERÜLET ÖVEZETE

" KÉSZÜLT AZ ÁLLAMI ALAPADATOK ALAPJÁN "			
<b>T4 TERV</b> TISZÁNTÚLI TERÜLETTERVEZŐ IRODA BT 4029 DEBRECEN LÓRÁNTFFY UTCA 25. T/F:(0620)384-38-50			
megrendelő:	GYÖNGYÖSPATA VÁROS ÖNKORMÁNYZATI HIVATALA 3035 Gyöngyöspata, Fő út 65.	dátum:	2016. 05.
terv:	GYÖNGYÖSPATA TELEPÜLÉSRENDEZÉSI TERVE	M 1 : 40 000	<b>OTrT-5</b> m.szám: 10/2016
fájl:	OTrT IGAZODÁS TERVLAP - TÁJKÉPVÉDELMI SZEMPONTBÓL KIEMELTEN KEZELENDŐ TERÜLET ÖVEZETE		
felelős tervező:	Köszeghy Ábel TT-09-0155	tervező munkatárs:	Köszeghy Attila TT1-09-0280
		tervező munkatárs:	Füzesi Attila