


GYÖNGYÖSPATA VÁROS
TELEPÜLÉSRENDEZÉSI TERVE
ORSZÁGOS VÍZMINŐSÉG-VÉDELMI TERÜLET ÖVEZETE OTrT
RÉSZLET M 1:40 000

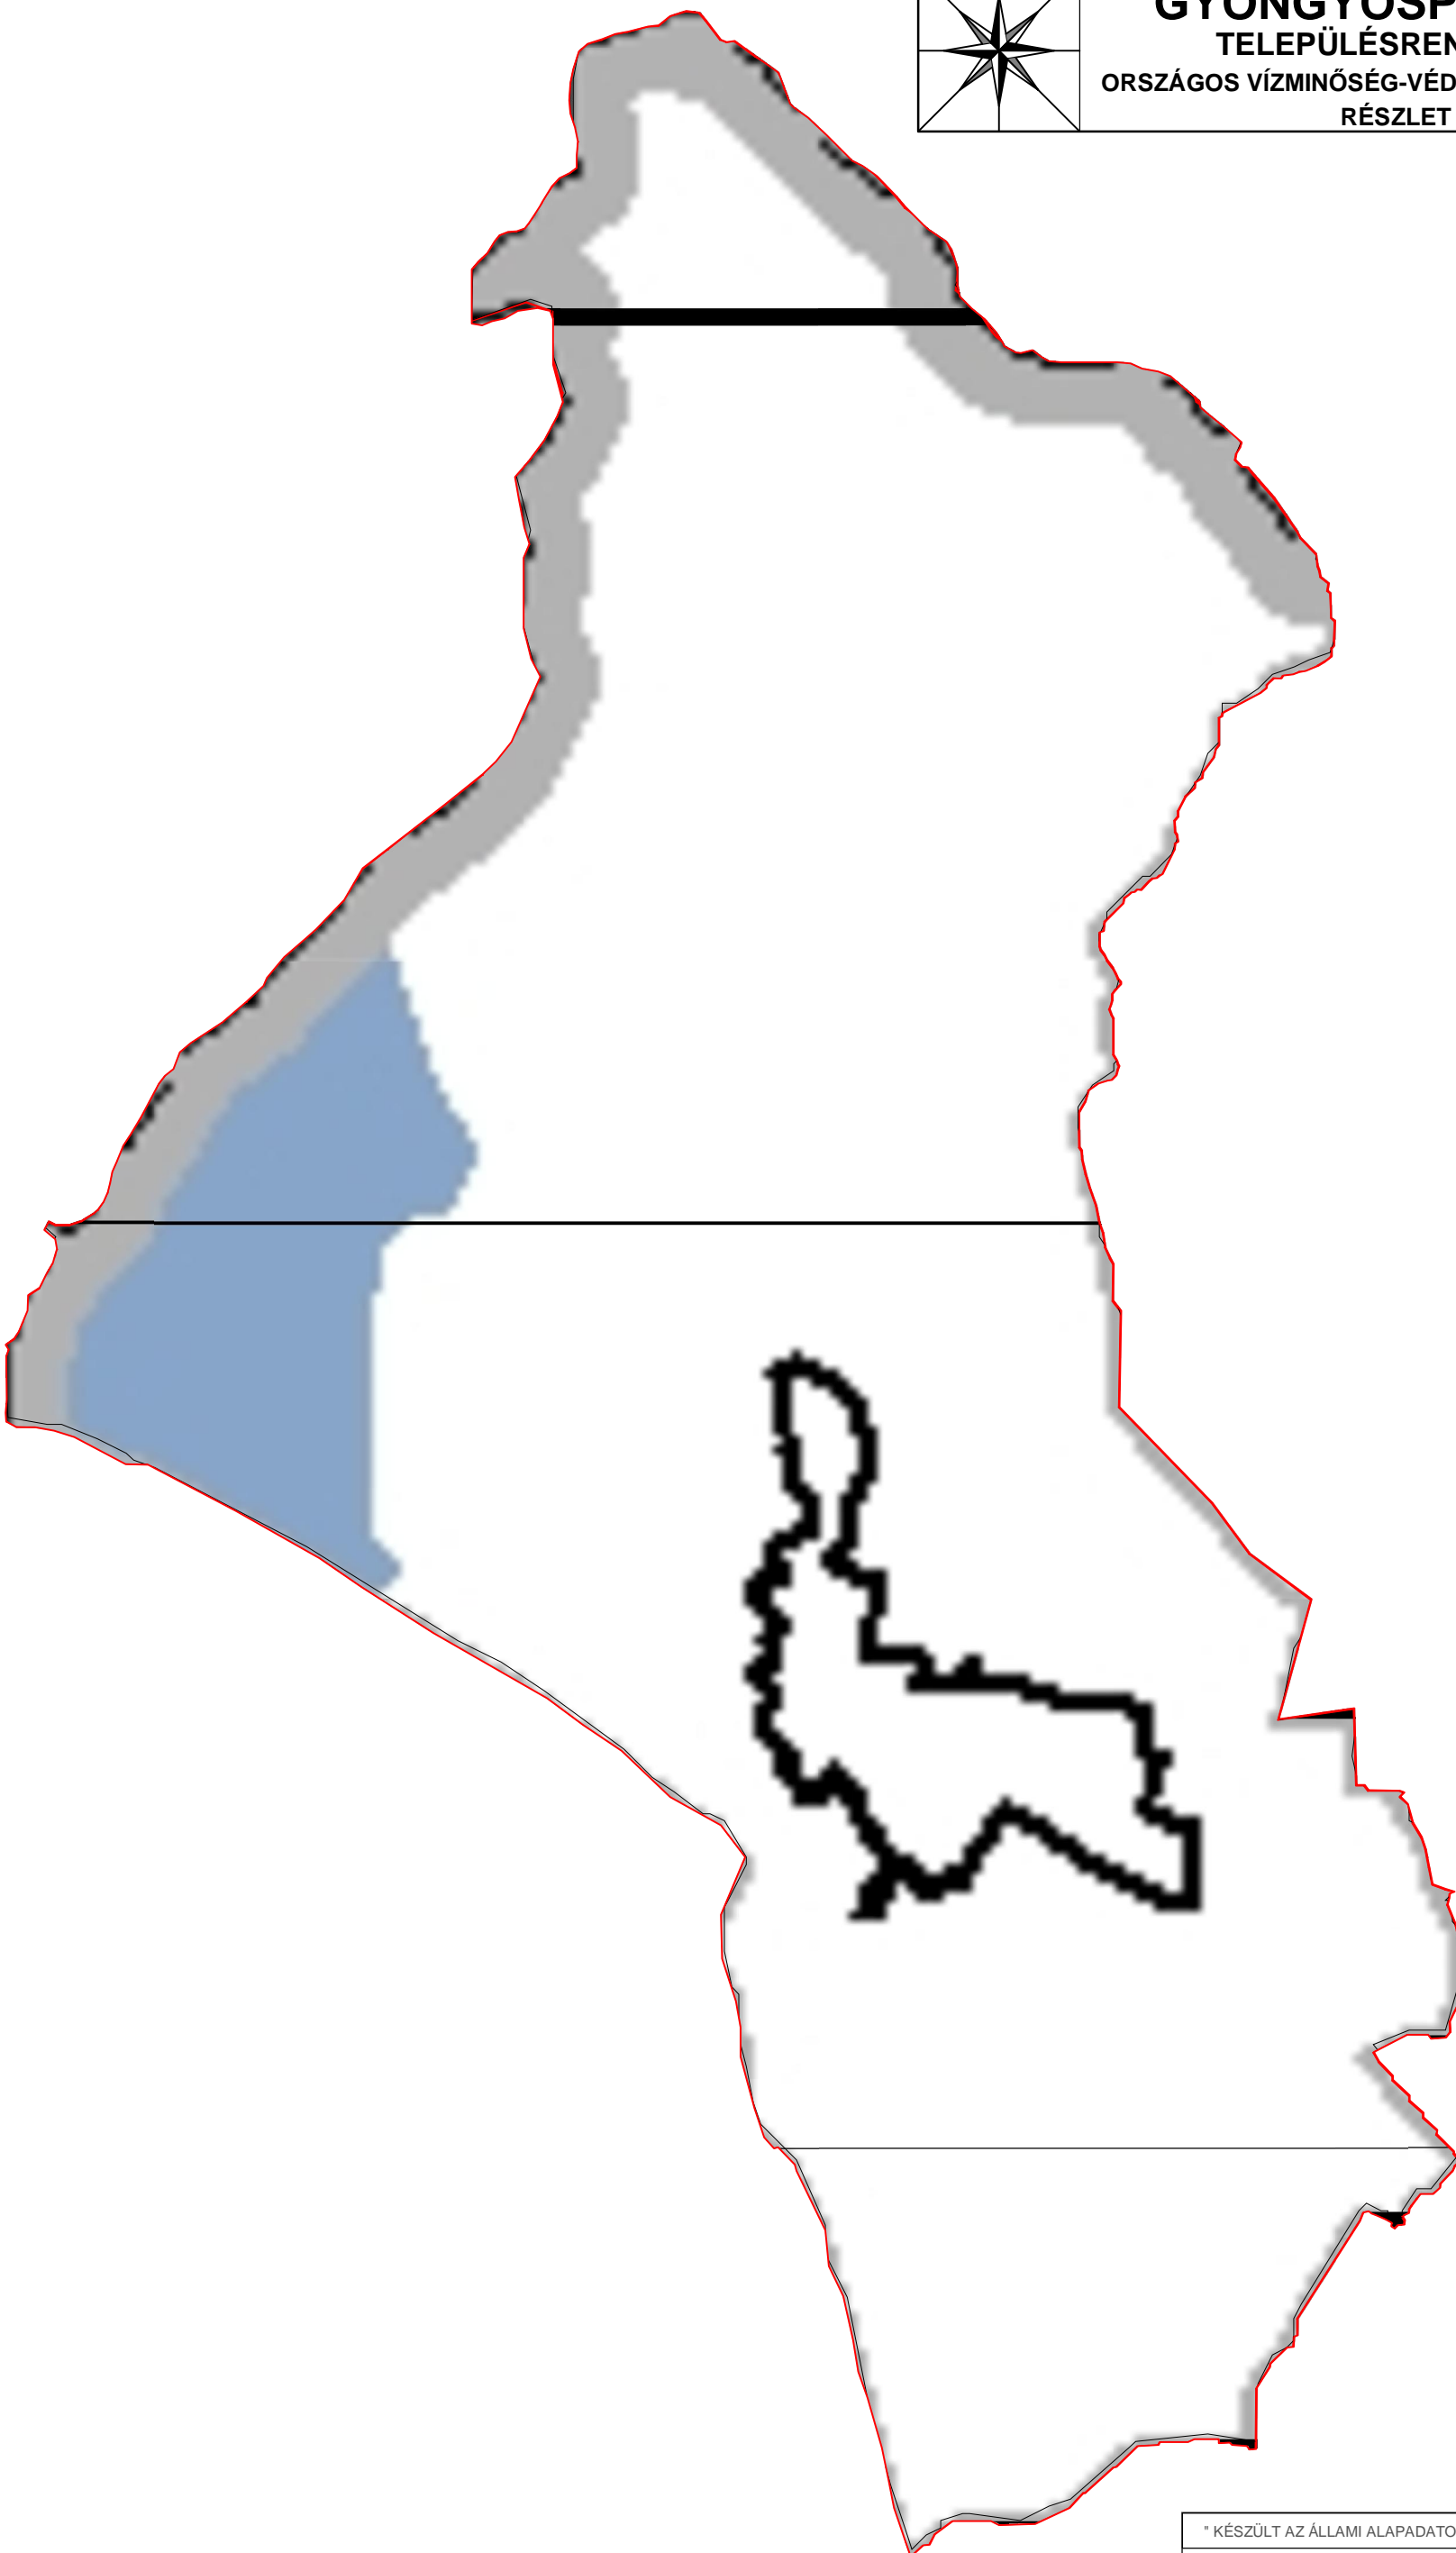

SZERKEZETI ELEMEK	
	ORSZÁGOS VÍZMINŐSÉG-VÉDELMI TERÜLET ÖVEZETE - OTrT

" KÉSZÜLT AZ ÁLLAMI ALAPADATOK ALAPJÁN "			
T4 T E R V TISZÁNTÚLI TERÜLETTERVEZŐ IRODA BT 4029 DEBRECEN LÓRÁNTFFY UTCA 25. T/F:(0620)384-38-50			
megrendelő:	GYÖNGYÖSPATA VÁROS ÖNKORMÁNYZATI HIVATALA 3035 Gyöngyöspata, Fő út 65.	dátum:	2016. 05.
terv:	GYÖNGYÖSPATA TELEPÜLÉSRENDEZÉSI TERVE	M 1 : 40 000	OTrT-6 m.szám: 10/2016
fajl:	OTrT IGAZODÁS TERVLAP - ORSZÁGOS VÍZMINŐSÉG-VÉDELMI TERÜLET ÖVEZETE - OTrT RÉSZLET		
felelős tervező:	Köszeghy Ábel TT-09-0155	tervező munkatárs:	Köszeghy Attila TT-09-0280
		tervező munkatárs:	Füzesi Attila