

GYÖNGYÖSPATA VÁROS


TELEPÜLÉSRENDEZÉSI TERVE

ÁTNÉZETI TERVLAP

KÖZIGAZGATÁSI TERÜLET M 1:75 000

MÓDOSÍTÁSI TERÜLET M 1:2 000

TEMETŐ BŐVÍTÉS

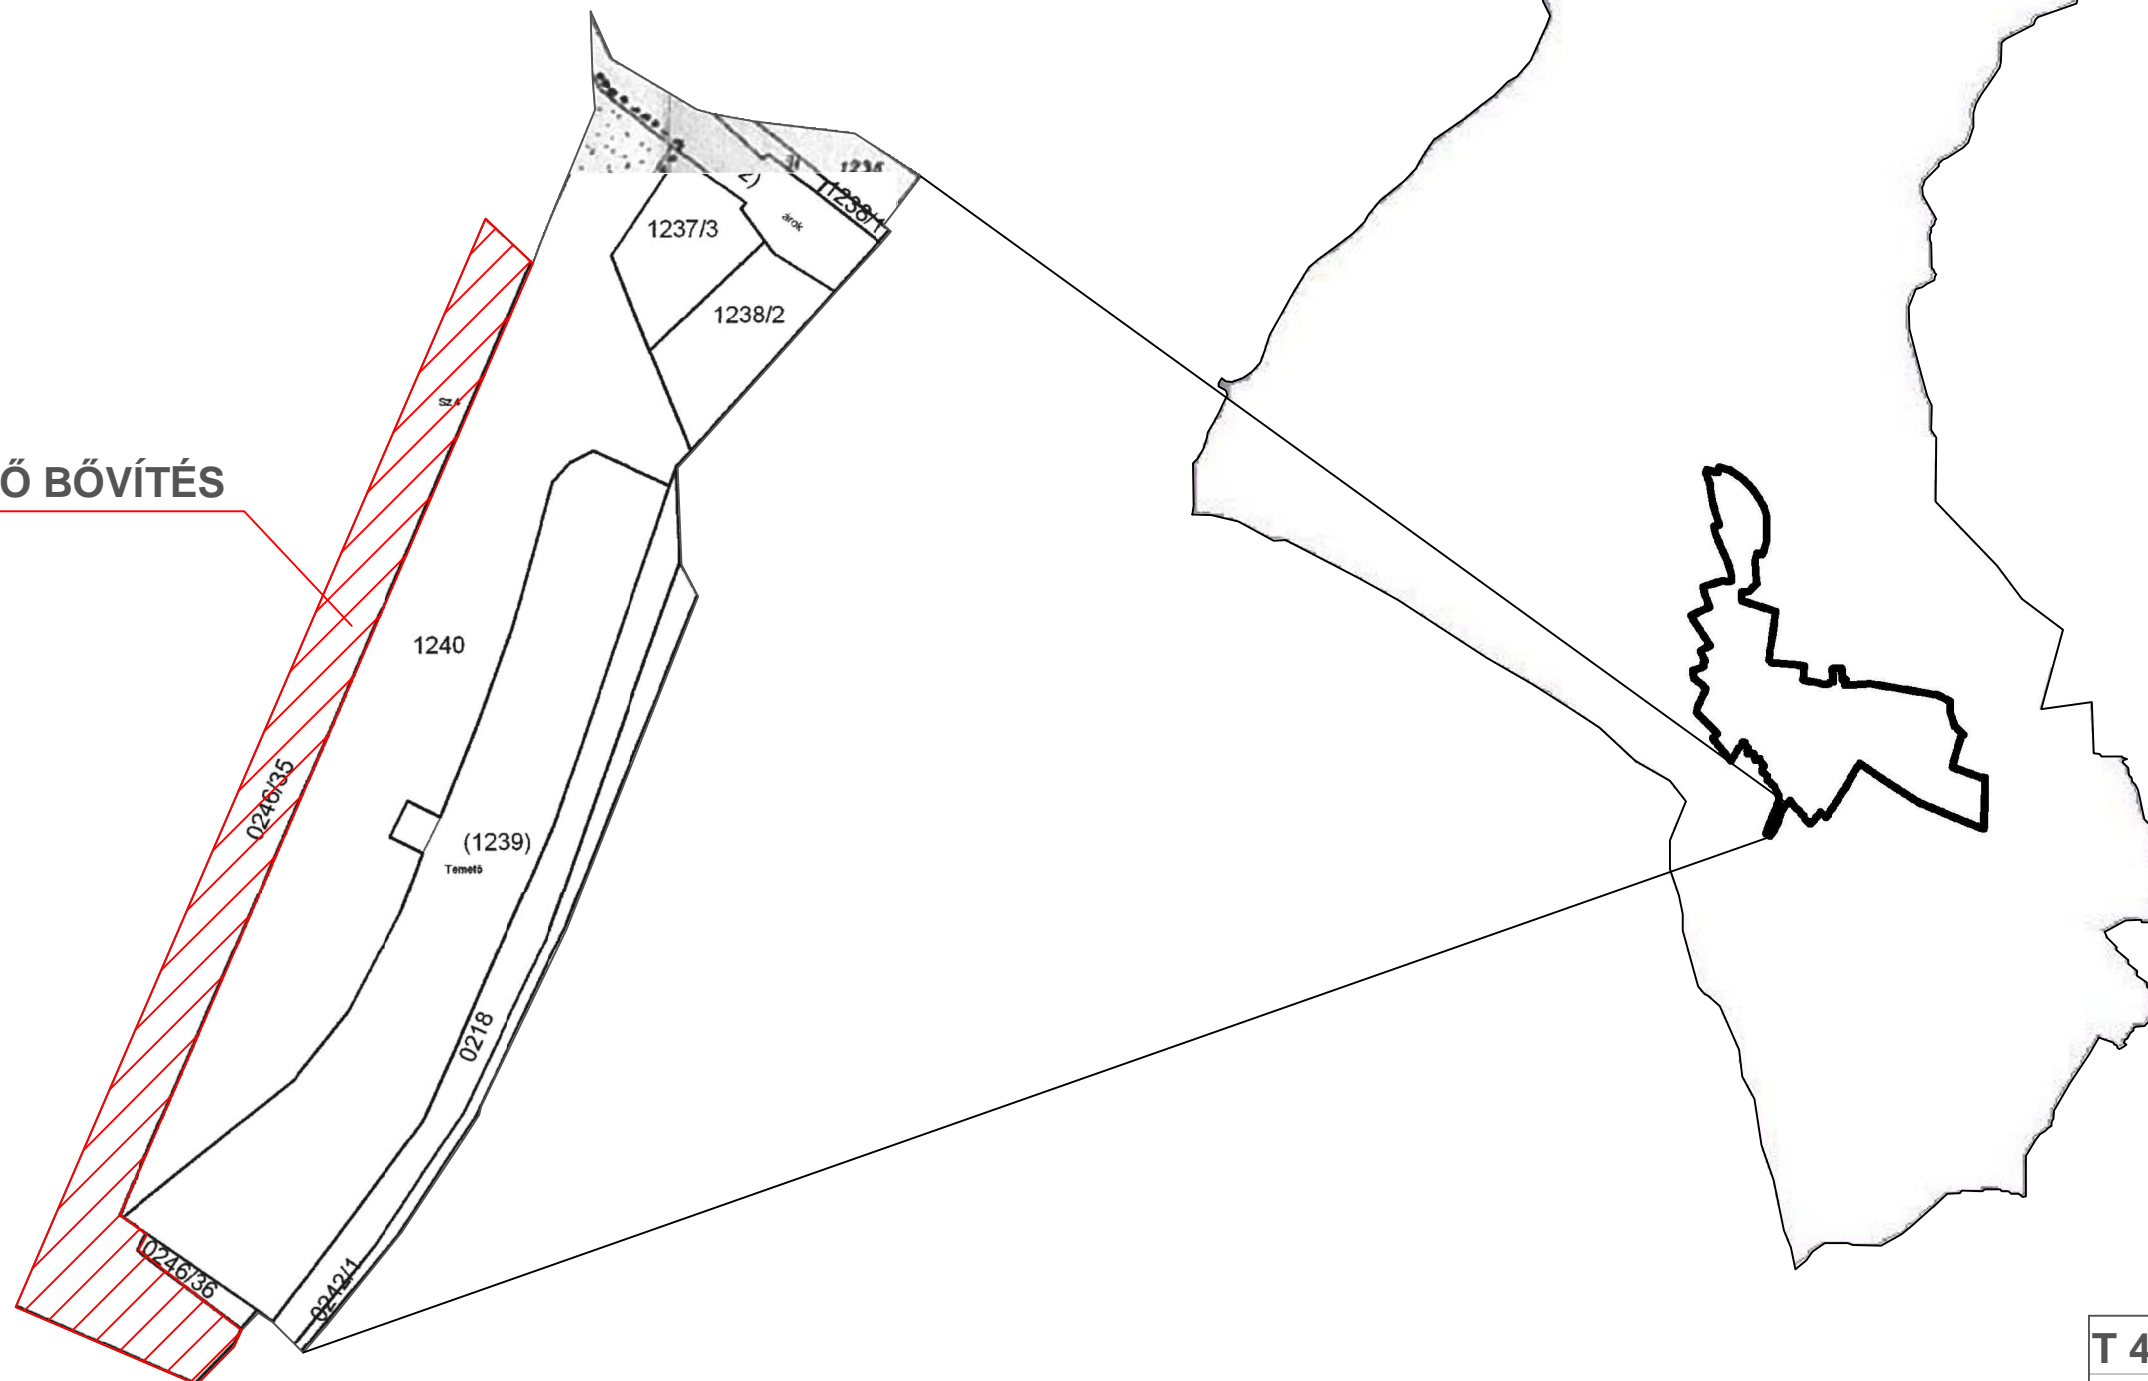

T4 TERV		TISZÁNTÚLI TERÜLETTERVEZŐ IRODA BT 4029 DEBRECEN LÓRÁNTFFY UTCA 25. T/F:(0620)384-38-50	
megrendelő:	GYÖNGYÖSPATA VÁROS ÖNKORMÁNYZATA 3035 Gyöngyöspata, Fő út 65.	dátum:	2016. 05.
terv:	GYÖNGYÖSPATA TELEPÜLÉSRENDEZÉSI TERVE	Tm-00 m.szám: 10/2016	
rajz:	ÁTNÉZETI TERVLAP		
felelős tervező:	Kőszeghy Ábel TT-09-0026	tervező munkatárs:	Kőszeghy Attila TT1-09-0260
		tervező munkatárs:	Füzesi Attila