

JELMAGYARÁZAT L.T-SZ1 TERVEN!

KESZÜLT ÁLLAMI ALAPADATOK FELHASZNÁLÁSÁVAL.

CSAK A HELYI ÉPÍTÉSI SZABÁLYZATTAL EGÜTT ÉRVENYES!

Dr. Veres Zoltán

Dr. Veres Zoltán

okl. építészmérnök, műszaki doktor
vezető építésztervező (É1-10-03/10-0026)
vezető településrendező (TT1-10-0026/2001)
építész igazságügyi szakértő (3505)

3300 Eger, Pacsirta u. 12. sz. tel.: 36/322-956


Veres István

Veres István

okl. építőmérnök
építésztervező: ÁÉ2-10-0183/90
statikus tervező: T2-10-0050

1133 Budapest, Hegedűs Gy. u. 102.

ÉSZAK

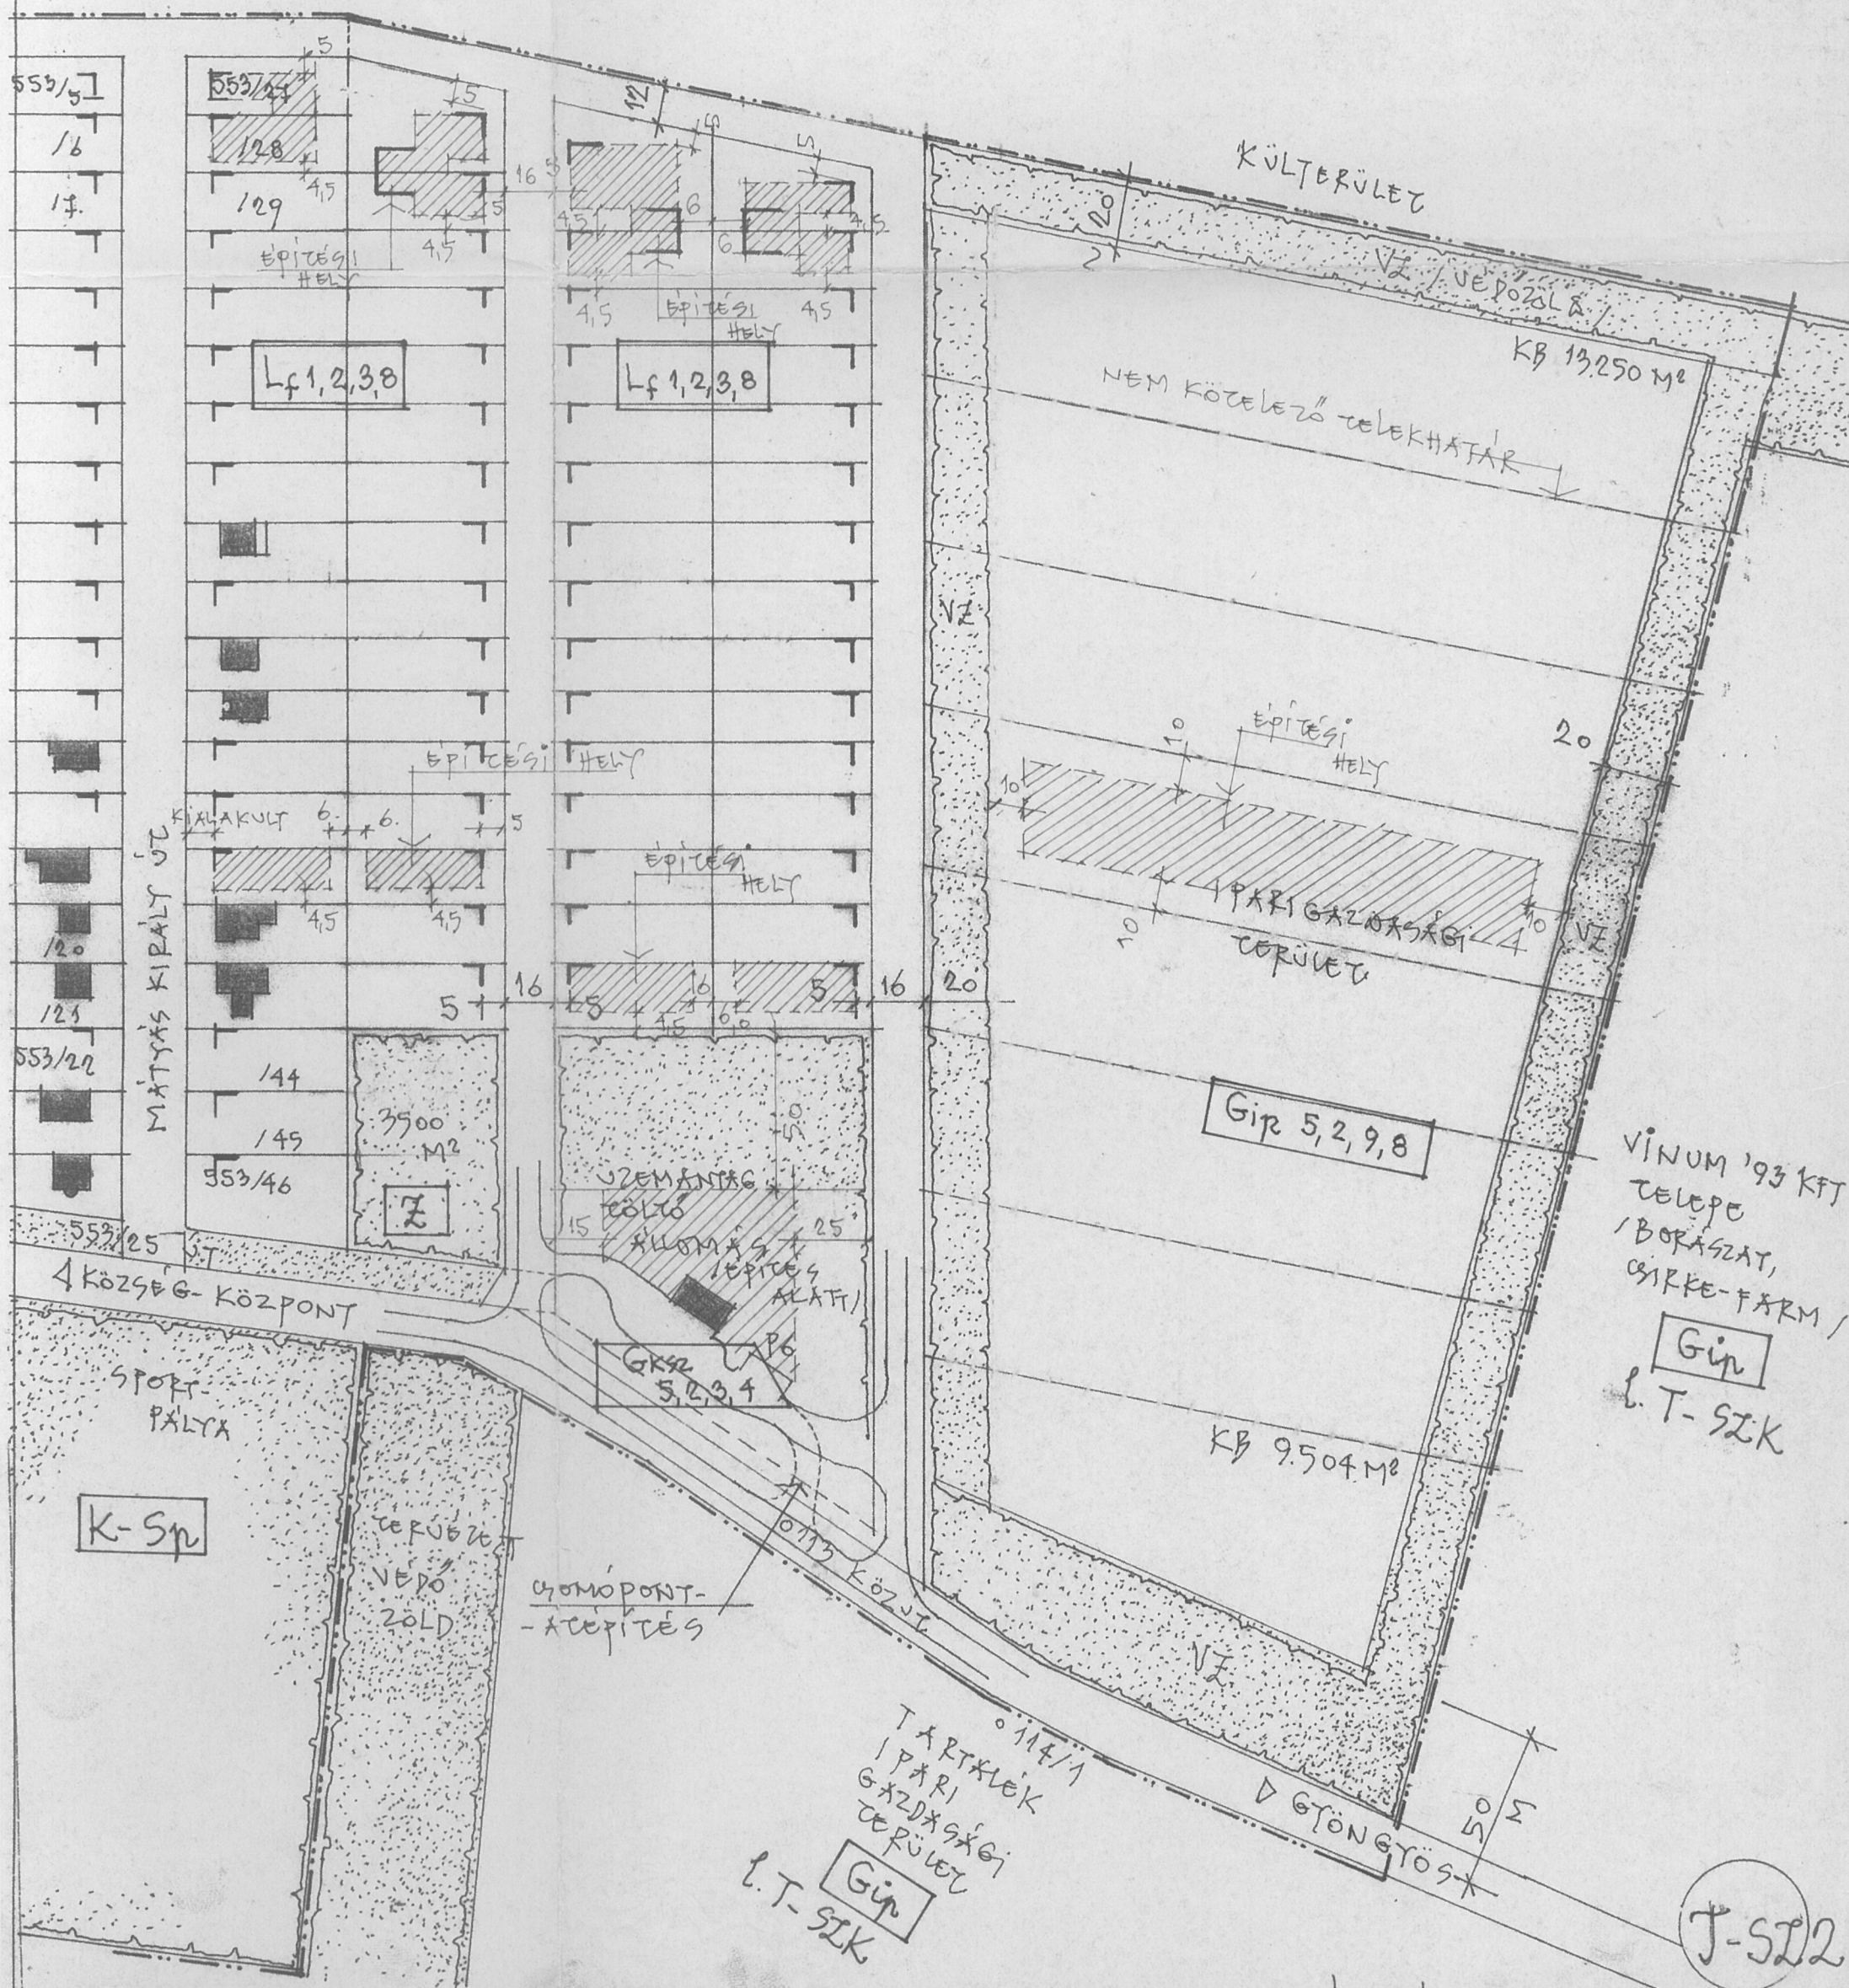

GYÖNGÖSPATA, KÜLTÉRÜLETI 061/3 HRSZ EGY RÉSZÉNEK SZABÁLYOZÁSTERVE M=1:2000

/MOLNÁR JÓSEF FÖLDMÉRŐ 1997. 09. HÓBAN KÉLT 553/47 HRSZ MEGOSZTÁSA MÓDOSÍTÁSA

2002. 05. 30.