


GYÖNGYÖSPATA VÁROS

TELEPÜLÉSRENDEZÉSI TERVE

TERVEZETT SZABÁLYOZÁSI TERV RÉSZLET

M 1:2 000

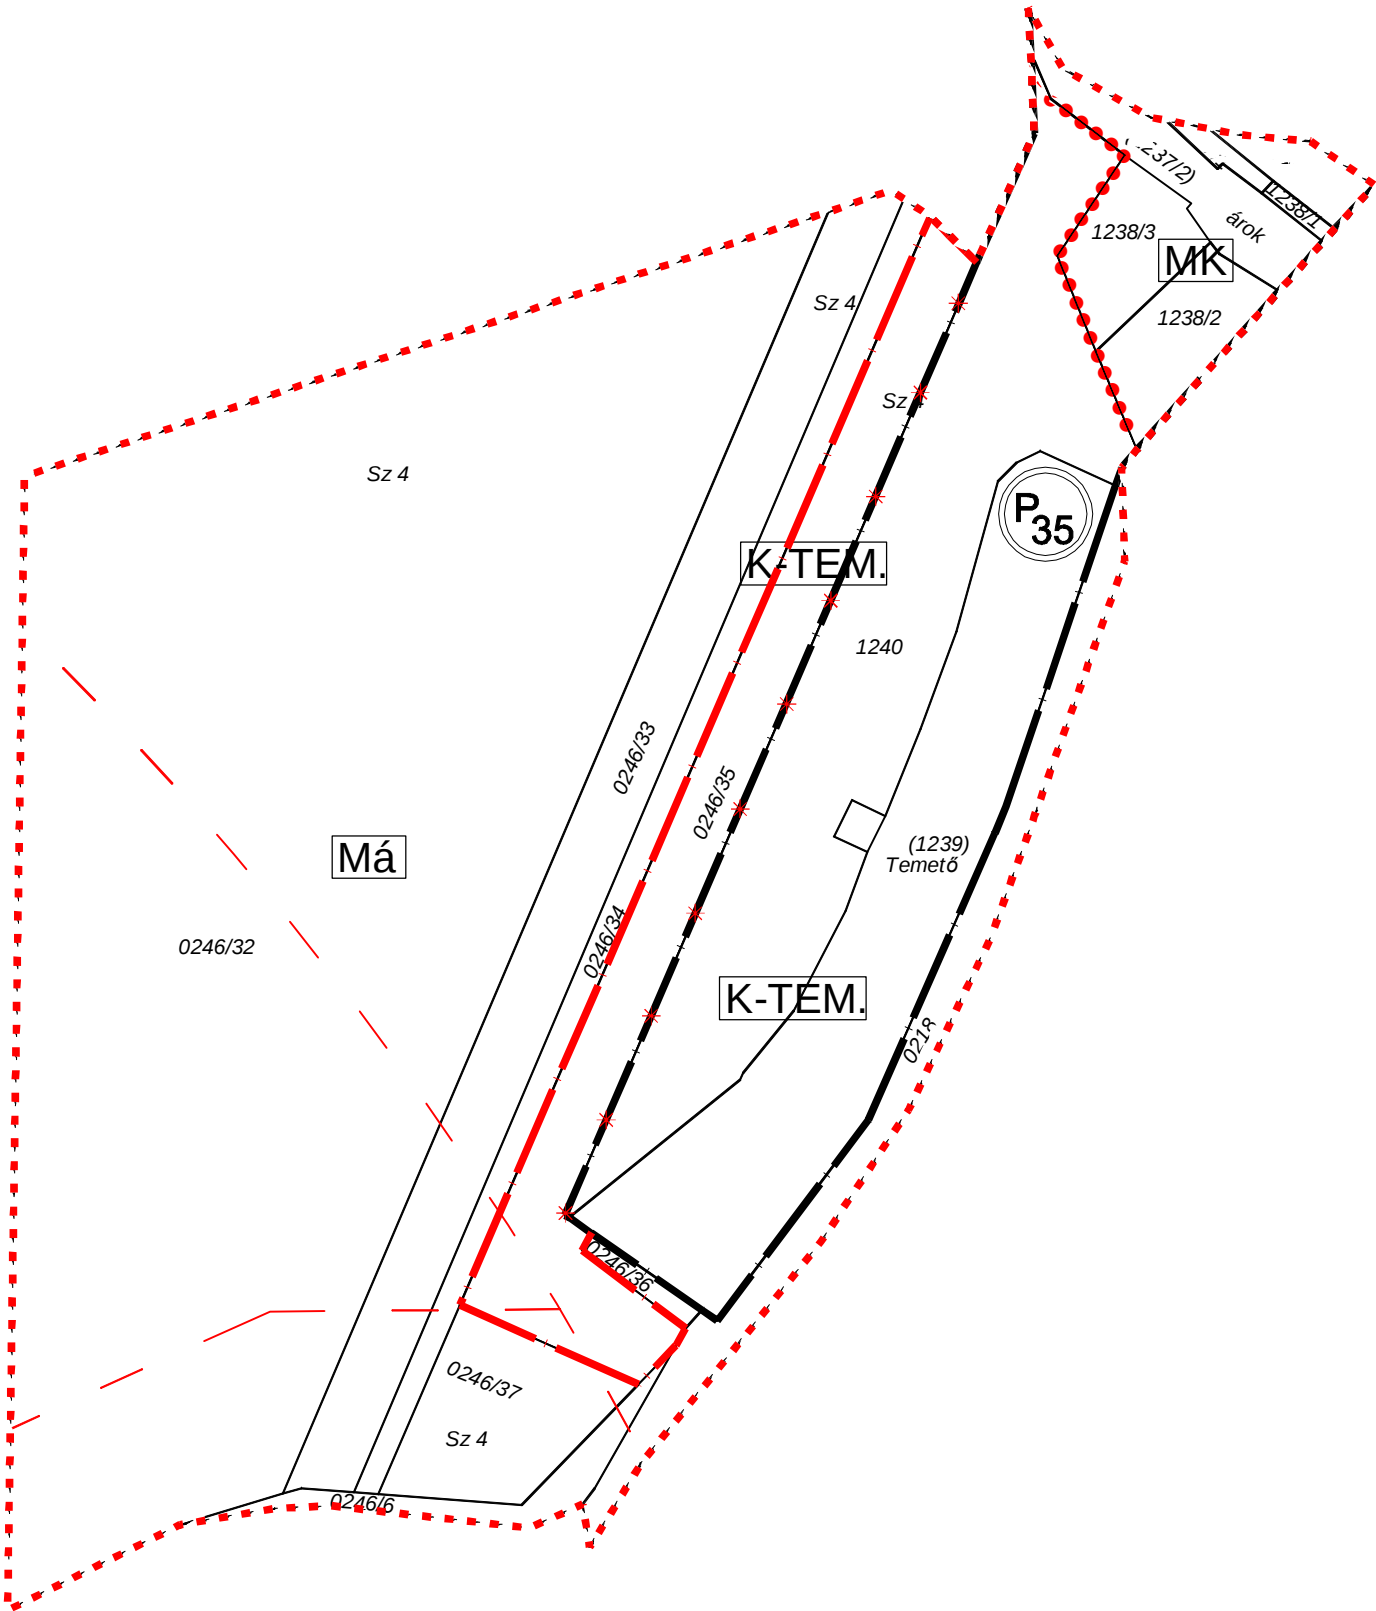

JELMAGYARÁZAT	
	TERVEZÉSI TERÜLET HATÁRA
	ÉPÍTÉSI ÖVEZETEK, ÖVEZETEK HATÁRA
	BEÉPÍTÉSRE SZÁNT TERÜLET HATÁRA
	TERVEZETT BEÉPÍTÉSRE SZÁNT TERÜLET HATÁRA
	ÁLT. MEZŐGAZDASÁGI TERÜLET
	KERTES MEZŐGAZDASÁGI TERÜLET
	KÜLÖNLEGES TERÜLET: TEMETŐ
	VÉDŐSÁV (m)
	MEGSZÜNTETŐ JEL
	PARKOLÓ DARABSZÁMMAL

" KÉSZÜLT AZ ÁLLAMI ALAPADATOK FELHASZNÁLÁSÁVAL "

T4 TERV

TISZÁNTÚLI TERÜLETERVEZŐ IRODA BT
4029 DEBRECEN LŐRÁNTFFY UTCA 25. T/F: (0620)384-38-50

megrendelő: GYÖNGYÖSPATA VÁROS ÖNKORMÁNYZATI HIVATALA
3035 Gyöngyöspata, Fő út 65.

terv: GYÖNGYÖSPATA TELEPÜLÉSRENDEZÉSI TERVE

rajz: 1. MÓDOSÍTÁSI PONT - SZABÁLYOZÁSI TERVLAP

tervező: Kőszeghy Ábel
TT-09-0855

tervező munkatárs: Kőszeghy Áttila
TT-09-0260

tervező munkatárs: Füzési Attila

datum: 2016. 05.

m.szám: 10/2016

Tm-1SZ