

Jelmagyarázat

Tervezési terület határa

Alaptérképi jelek

Közigazgatási határ

Földrészlet határok

Alrészletek határa

Védelemmel és korlátozással érintett területek

Nemzetközi táj- és természetvédelem

Natura 2000 - Különleges madárvédelmi terület

Országos és térségi táj- és természetvédelem

Országos Ökológiai Hálózat

Magterület

Ökológiai folyosó

Pufferterület

Környezetvédelem

Bányatelek határa - tervezett

Bányatelek határa

Út védőtávolsága


Térségi szerkezeti elemek

Erdők övezete

Szabályozási elemek

Szabályozási vonal

Övezethatár

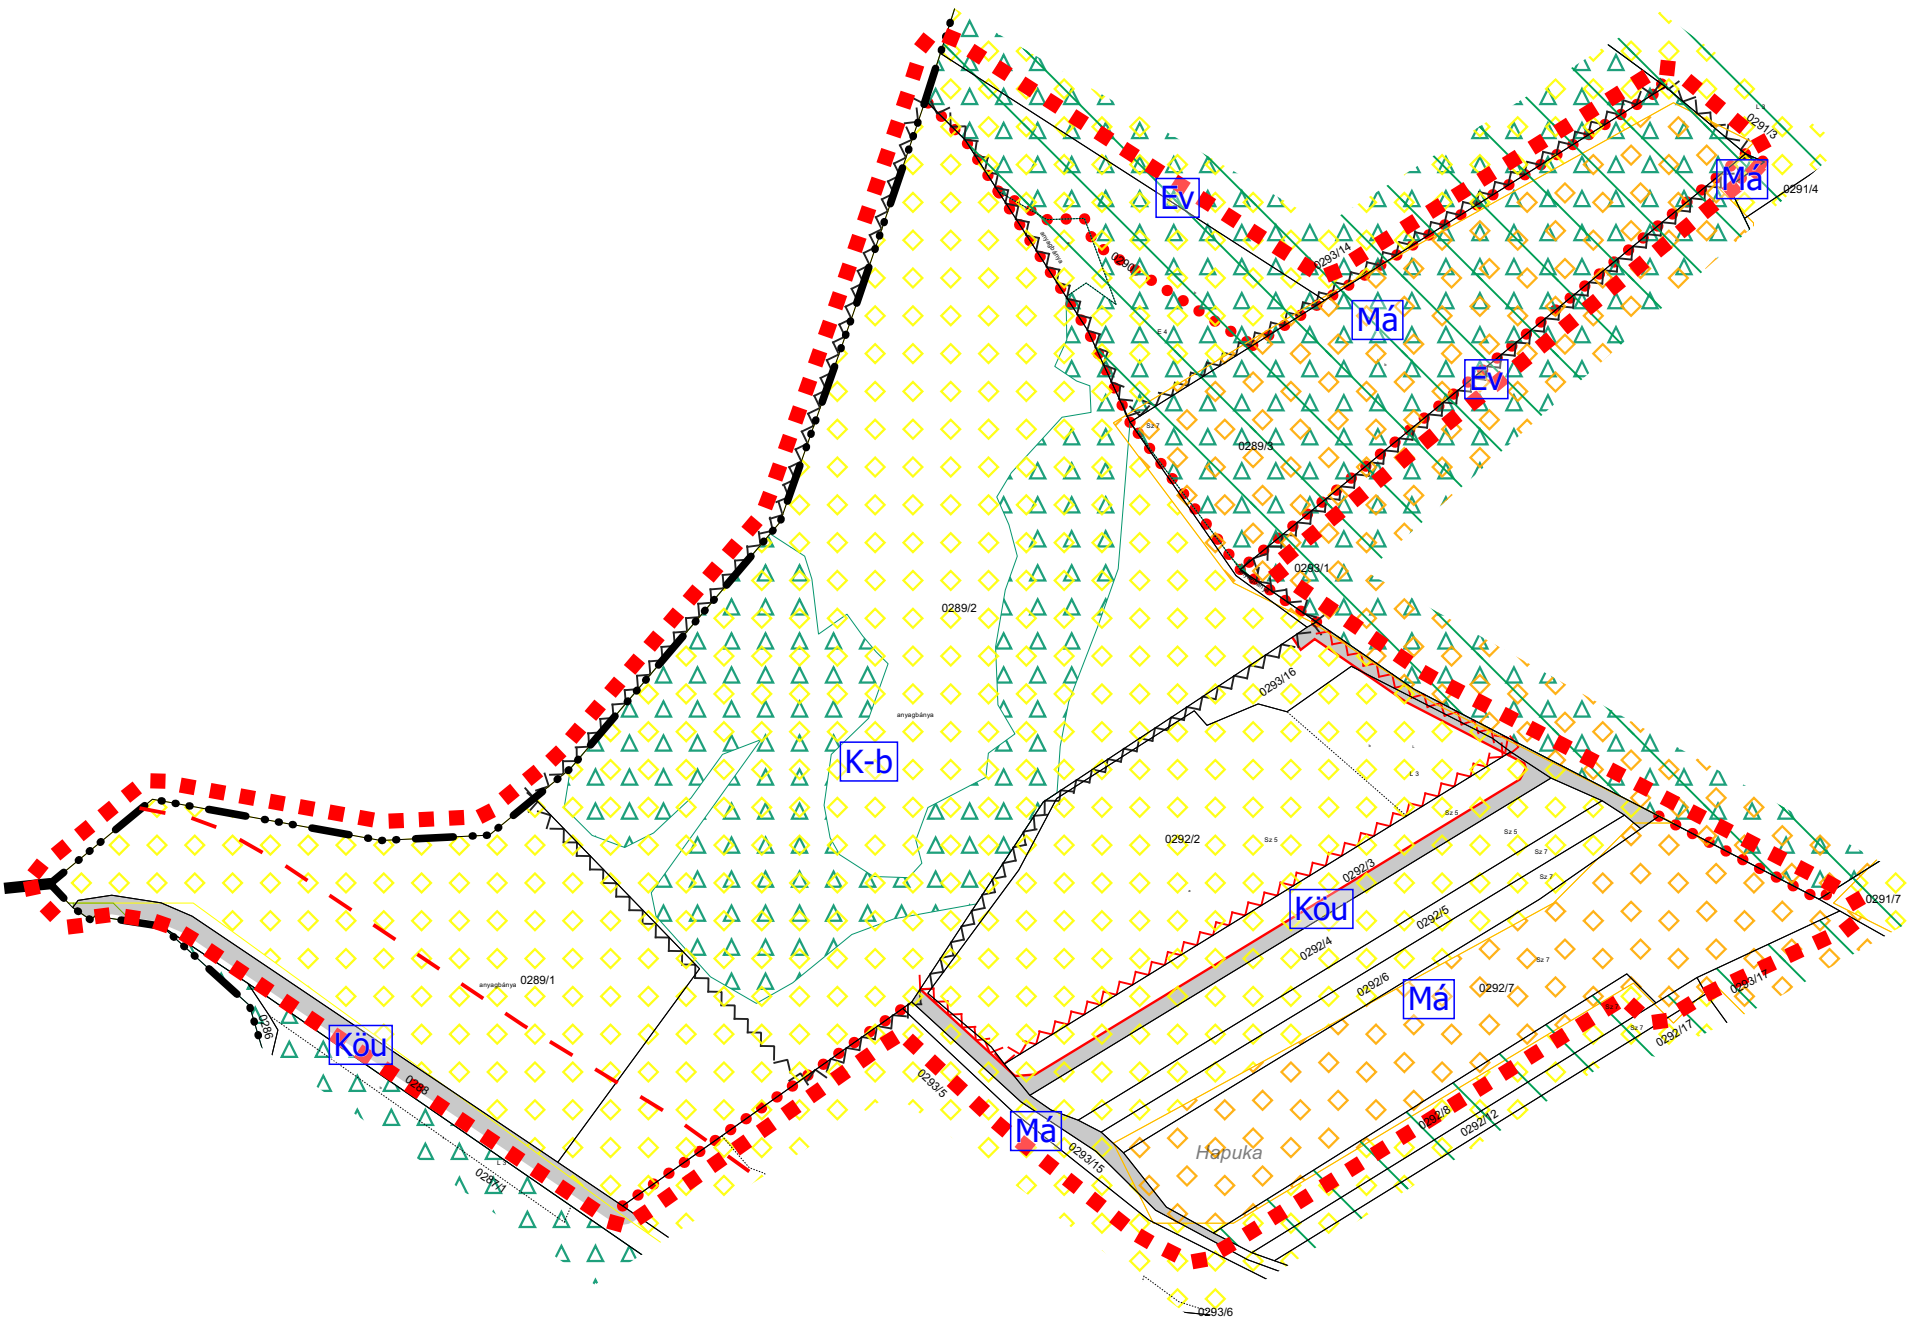

" KÉSZÜLT AZ ÁLLAMI ALAPADATOK FELHASZNÁLÁSÁVAL "			
T 4 T E R V TISZÁNTÚLI TERÜLETERVEZŐ IRODA BT 4029 DEBRECEN LÓRÁNTFFY UTCA 25. T/F: (0620)384-38-50			
megrendelő: GYÖNGYÖSPATA VÁROS ÖNKORMÁNYZATI HIVATALA 3035 Gyöngyöspata, Fő út 65.		dátum: 2021.02.	Tm-2SZ
terv: GYÖNGYÖSPATA TELEPÜLÉSRENDEZÉSI TERVE		M 1:4000	
rajz: SZABÁLYOZÁSI TERVLAP			
felelős tervező: Kőszeghy Ábel TT 09 0655	tervező munkatárs: Kőszeghy Attila TT1-09-0260	tervező munkatárs: Füzesi Attila	