


GYÖNGYÖSPATA VÁROS

TELEPÜLÉSRENDEZÉSI TERVE

TERVEZETT SZABÁLYOZÁSI TERV RÉSZLET

M 1:2 000

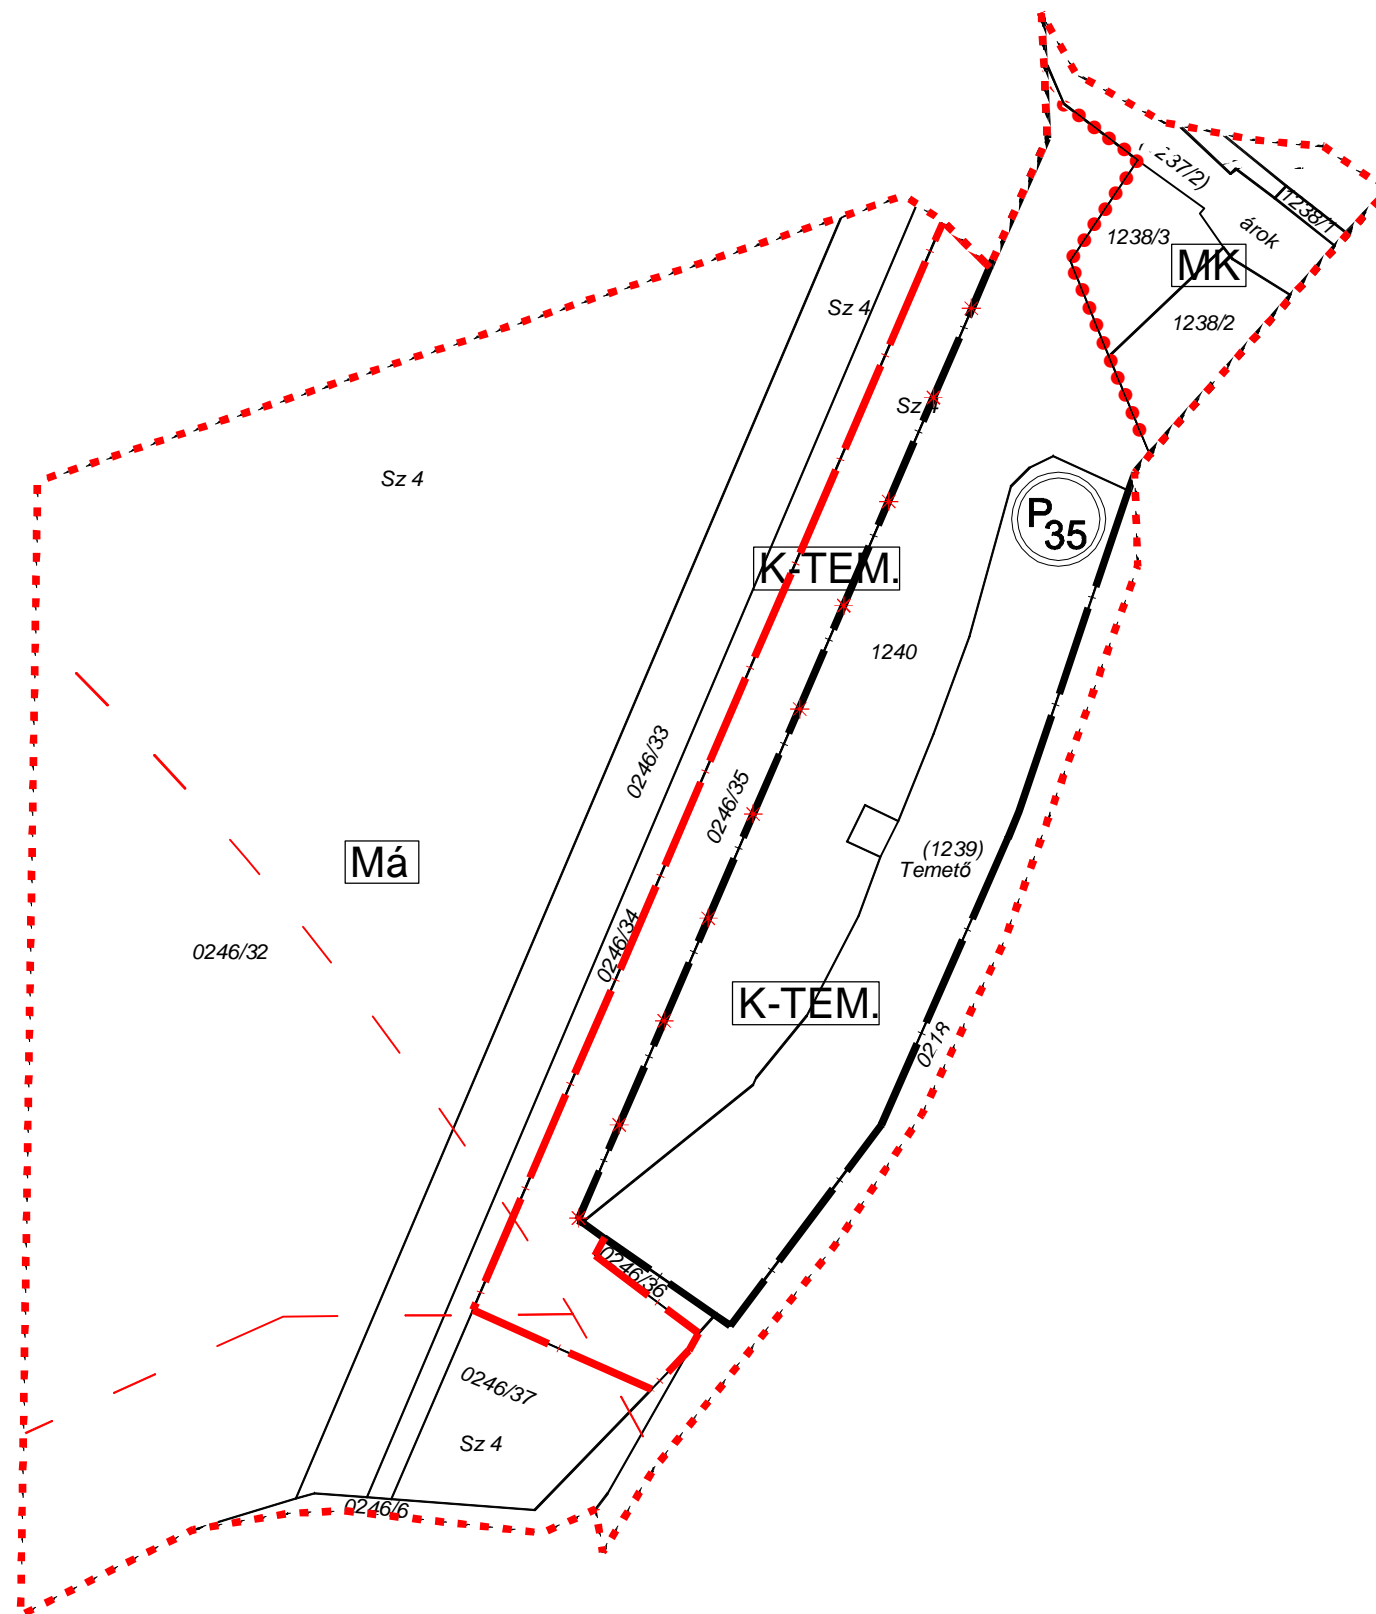

JELMAGYARÁZAT

	TERVEZÉSI TERÜLET HATÁRA
	ÉPÍTÉSI ÖVEZETEK, ÖVEZETEK HATÁRA
	BEÉPÍTÉSRE SZÁNT TERÜLET HATÁRA
	TERVEZETT BEÉPÍTÉSRE SZÁNT TERÜLET HATÁRA
	ÁLT. MEZŐGAZDASÁGI TERÜLET
	KERTES MEZŐGAZDASÁGI TERÜLET
	KÜLÖNLEGES TERÜLET: TEMETŐ
	VÉDŐSÁV (m)
	MEGSZÜNTETŐ JEL
	PARKOLÓ DARABSZÁMMAL

" KÉSZÜLT AZ ÁLLAMI ALAPADATOK FELHASZNÁLÁSÁVAL "

T4 TERV

TISZÁNTÜLI TERÜLETTERVEZŐ IRODA BT
4029 DEBRECEN LÓRÁNTFFY UTCA 25. T/F: (0620)384-38-50

megrendelő: GYÖNGYÖSPATA VÁROS ÖNKORMÁNYZATI HIVATALA
3035 Gyöngyöspata, Fő út 65.

terv: GYÖNGYÖSPATA TELEPÜLÉSRENDEZÉSI TERVE

dátum:
2016. 05.

Tm-1SZ

m.szám: 10/2016

rajz: 1. MÓDOSÍTÁSI PONT - SZABÁLYOZÁSI TERVLAP

tervező: Kőszeghy Ábel TT-09-0855	tervező munkatárs: Kőszeghy Áttila TT-09-0200	tervező munkatárs: Füzesi Attila
---	---	-------------------------------------