


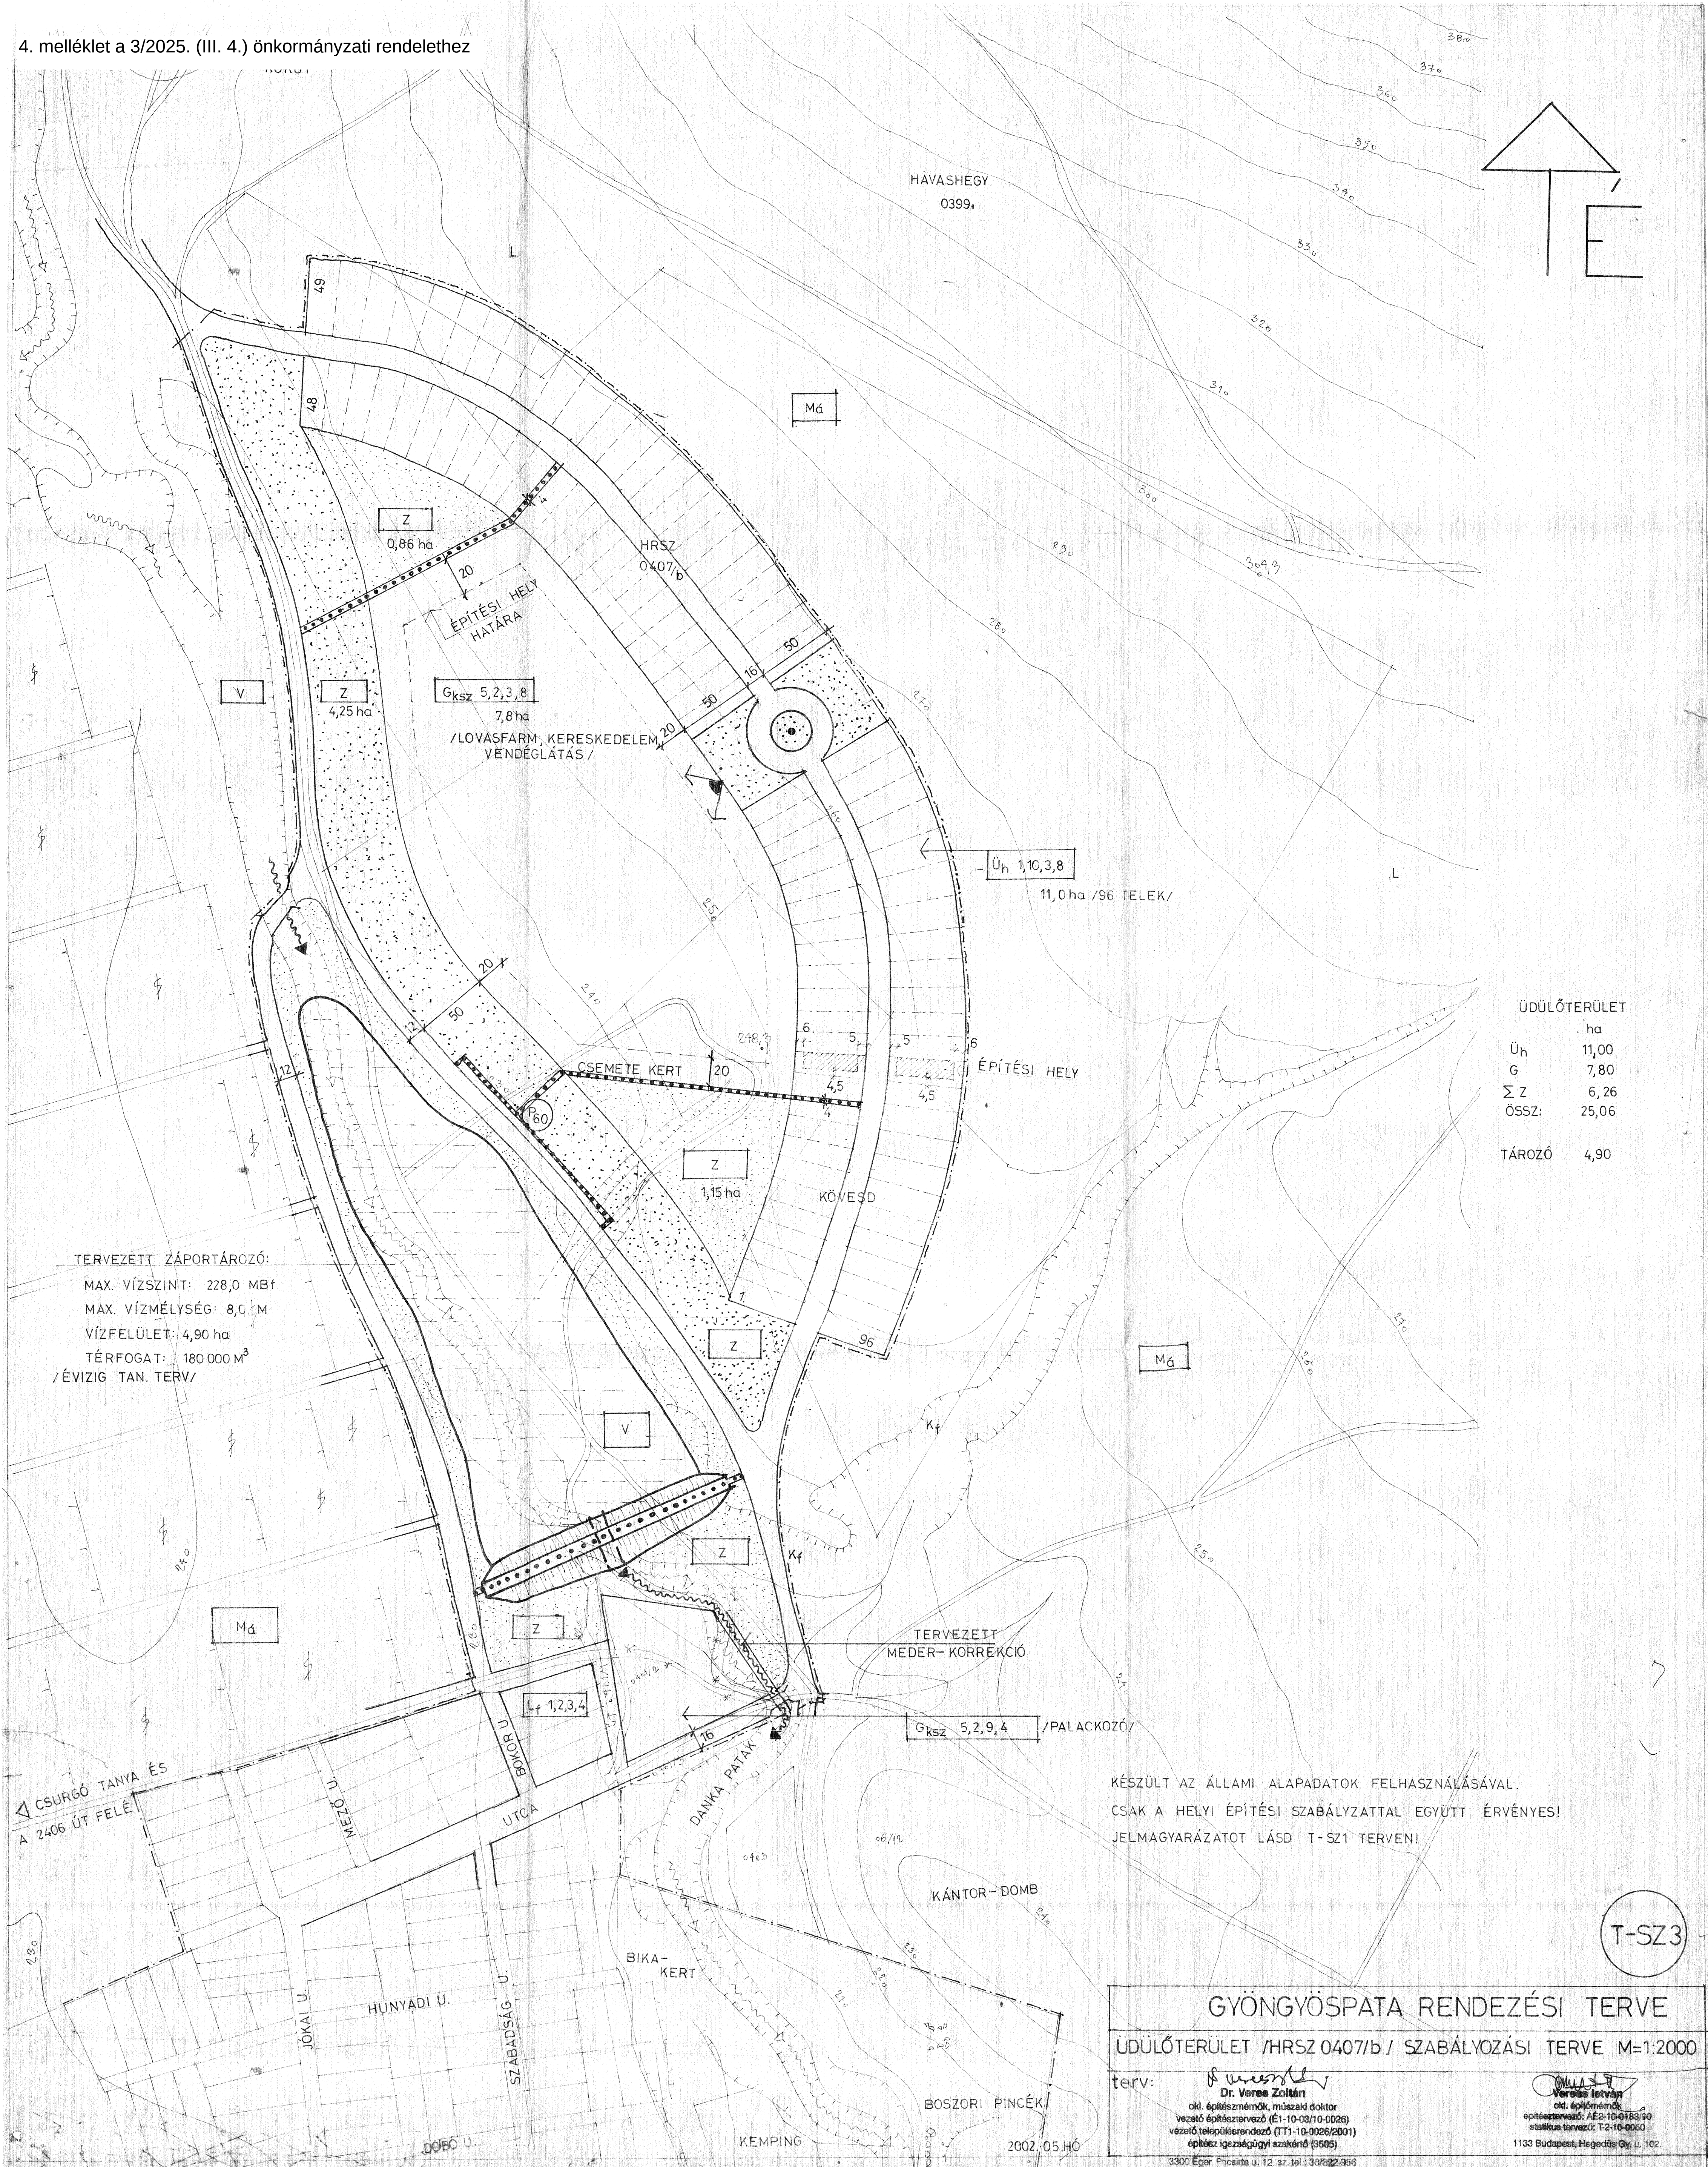

ÜDÜLŐTERÜLET	
	ha
Ü _h	11,00
G	7,80
Σ Z	6,26
ÖSSZ:	25,06
TÁROZÓ	4,90

KÉSZÜLT AZ ÁLLAMI ALAPADATOK FELHASZNÁLÁSÁVAL.
CSAK A HELYI ÉPÍTÉSI SZABÁLYZATTAL EGYÜTT ÉRVÉNYES!
JELMAGYARÁZATOT LÁSD T-SZ1 TERVEN!

T-SZ3

GYÖNGYÖSPATA RENDEZÉSI TERVE

ÜDÜLŐTERÜLET /HRSZ 0407/b / SZABÁLYOZÁSI TERVE M=1:2000

terv:
Dr. Veres Zoltán
okl. építészmérnök, műszaki doktor
vezető építésztervező (É1-10-03/10-0026)
vezető településrendező (TT1-10-0026/2001)
építész igazságügyi szakértő (3505)

Dr. Veres Zoltán

okl. építésztervező, műszaki doktor
vezető építésztervező (É1-10-03/10-0026)
vezető településrendező (TT1-10-0026/2001)
építész igazságügyi szakértő (3505)

1133 Budapest, Hegedűs Gy. u. 102.

2002.05.HÓ