


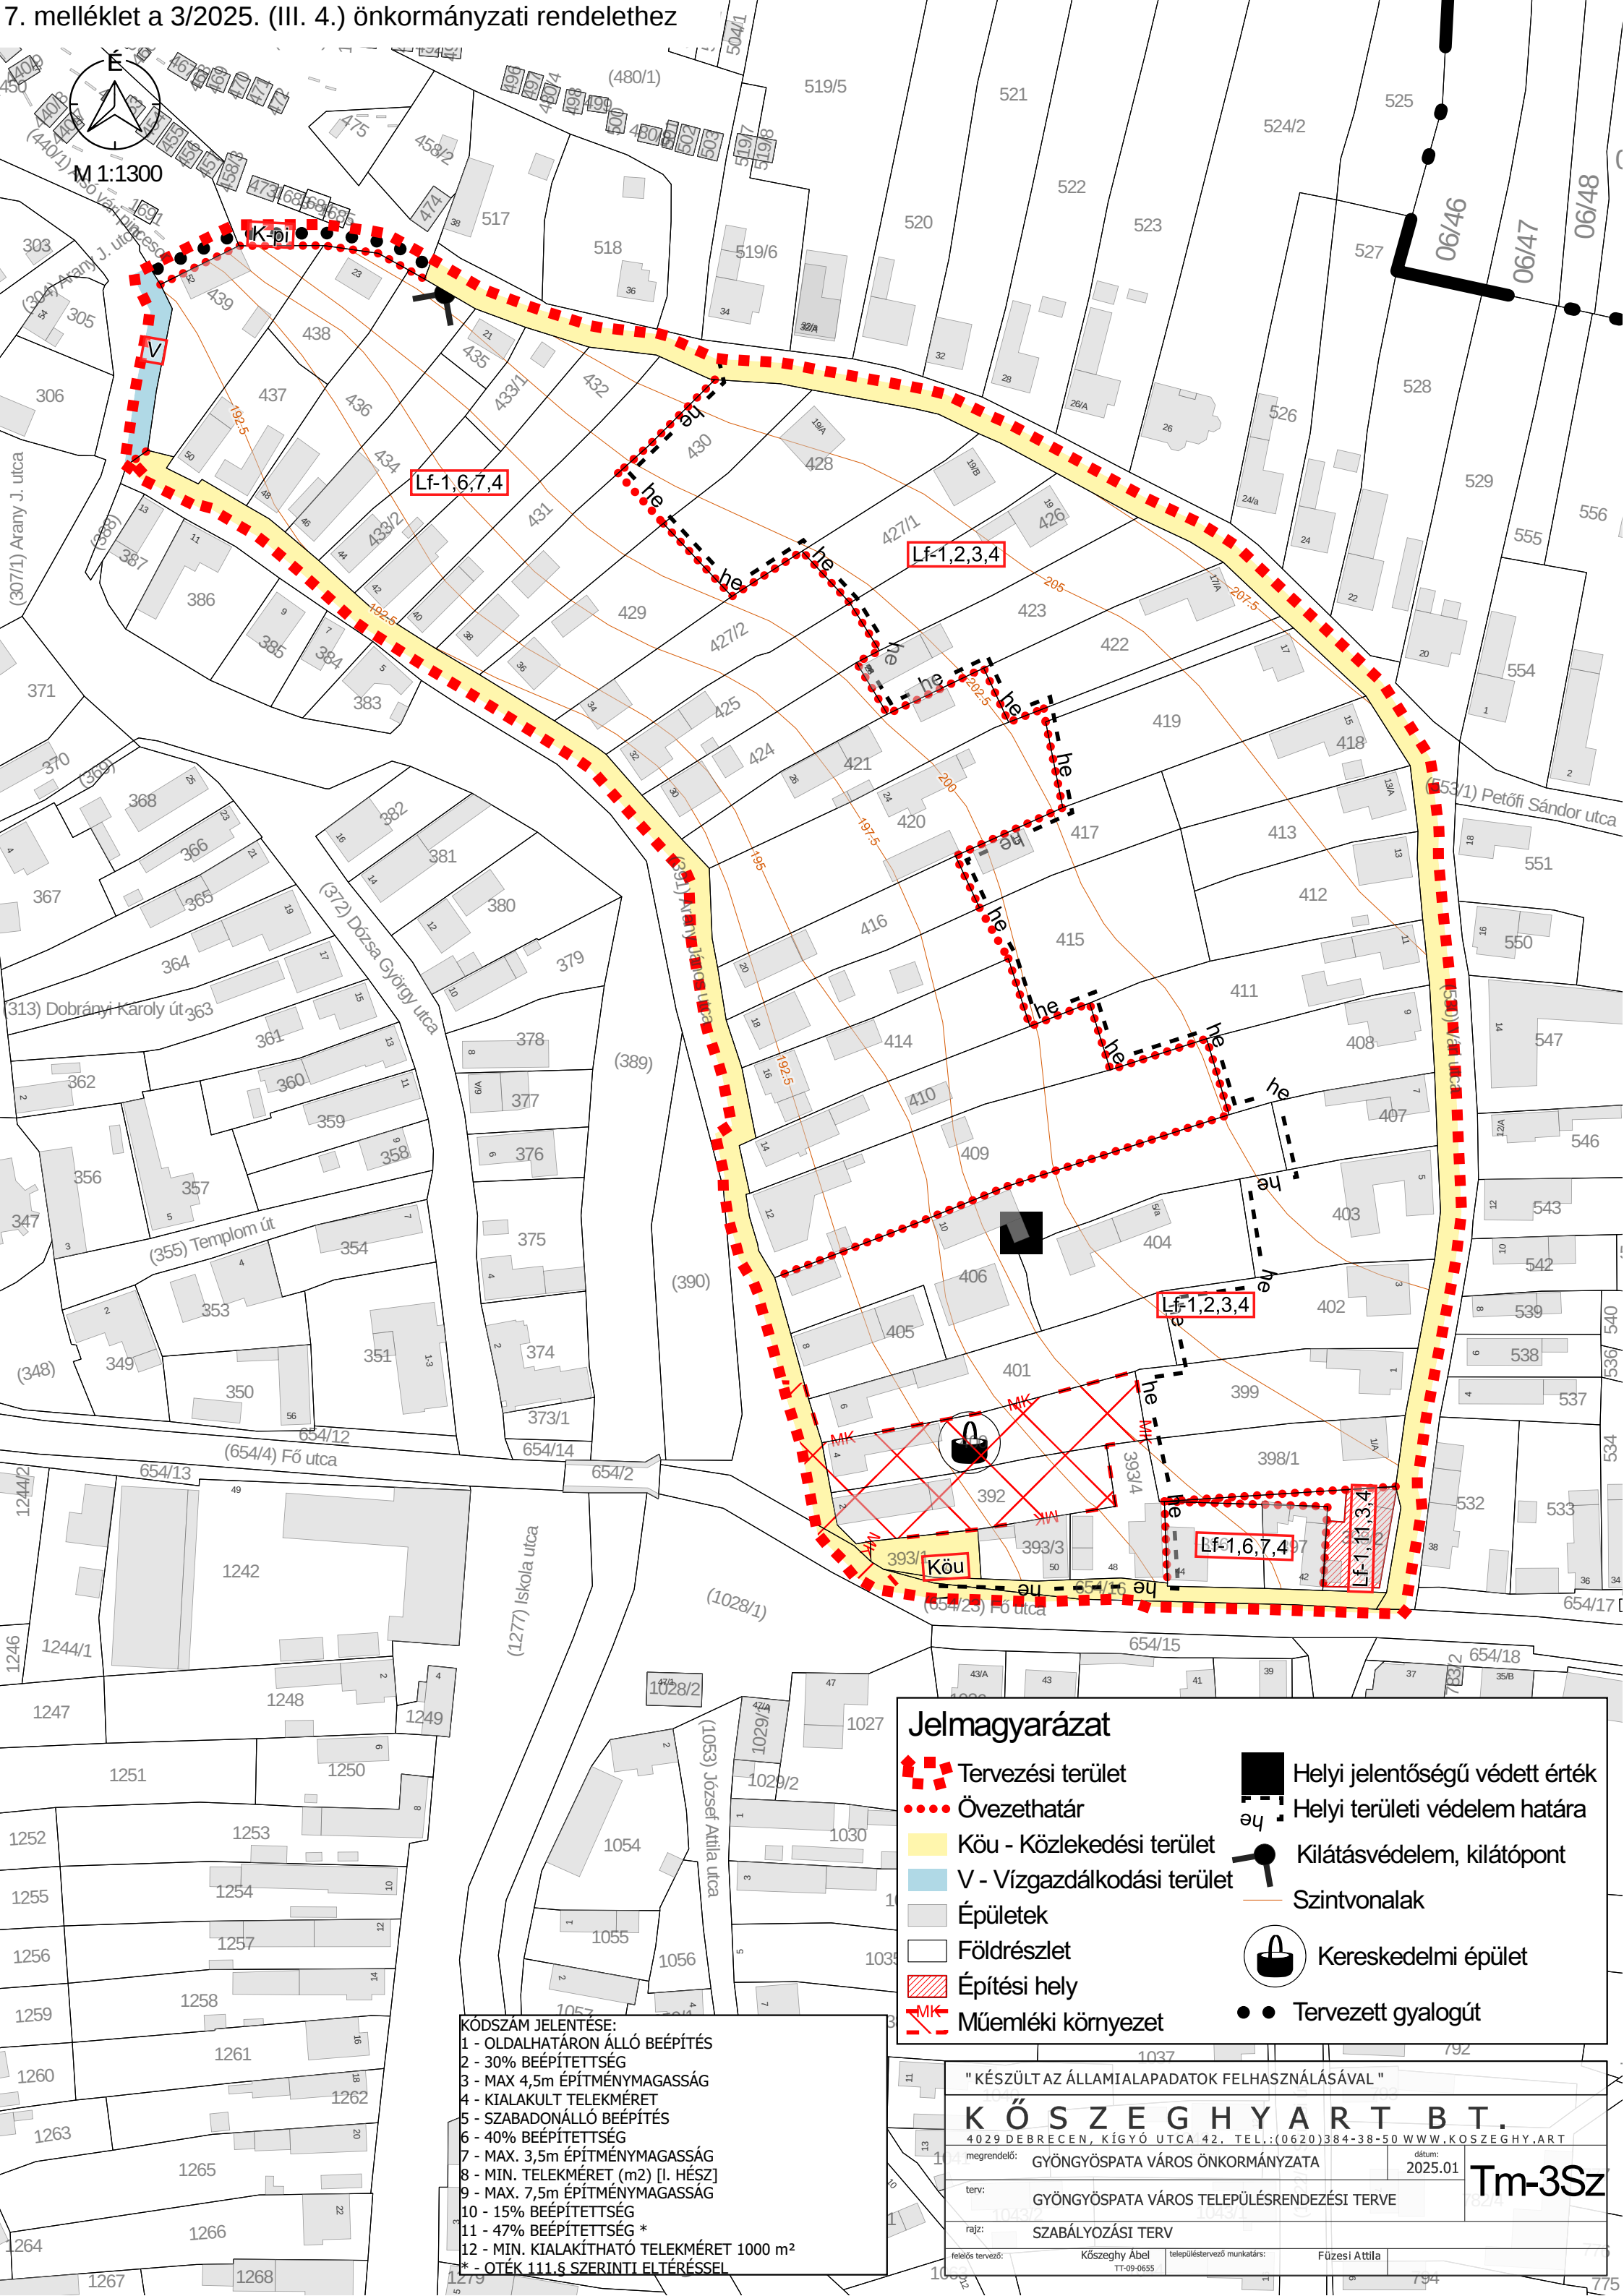

Jelmagyarázat

	Tervezési terület		Helyi jelentőségű védett érték
	Övezethatár		Helyi területi védelem határa
	Köu - Közlekedési terület		Kilátásvédelem, kilátópont
	V - Vízgazdálkodási terület		Szintvonalak
	Épületek		Kereskedelmi épület
	Földrészlet		Tervezett gyalogút
	Építési hely		
	Műemléki környezet		

KÓDSZÁM JELENTÉSE:	
1	OLDALHATÁRON ÁLLÓ BEÉPÍTÉS
2	30% BEÉPÍTETTSÉG
3	MAX 4,5m ÉPÍTMÉNYMAGASSÁG
4	KIALAKULT TELEKMÉRET
5	SZABADONÁLLÓ BEÉPÍTÉS
6	40% BEÉPÍTETTSÉG
7	MAX. 3,5m ÉPÍTMÉNYMAGASSÁG
8	MIN. TELEKMÉRET (m2) [I. HÉSZ]
9	MAX. 7,5m ÉPÍTMÉNYMAGASSÁG
10	15% BEÉPÍTETTSÉG
11	47% BEÉPÍTETTSÉG *
12	MIN. KIALAKÍTHATÓ TELEKMÉRET 1000 m ²
* - OTÉK 111. § SZERINTI ELTÉRÉSSSEL	

" KÉSZÜLT AZ ÁLLAMIALAPADATOK FELHASZNÁLÁSÁVAL "	
K Ő S Z E G H Y A R T B T.	
4029 DEBRECEN, KÍGYÓ UTCA 42. TEL.: (0620)384-38-50 WWW.KOSZEGHY.ART	
megrendelő:	GYÖNGYÖSPATA VÁROS ÖNKORMÁNYZATA
terv:	GYÖNGYÖSPATA VÁROS TELEPÜLÉSTERVEZÉSI TERVE
rajz:	SZABÁLYOZÁSI TERV
felelős tervező:	Kőszeghy Ábel TT-09-0655
településtervező munkatárs:	Füzesi Attila

Tm-3Sz